

Заказчик: ООО "ДЖИЭСПРОЖЕКТ"

АРХИТЕКТУРНЫЙ ЭСКИЗНЫЙ ПРОЕКТ
Объемно-пространственные и колористические решения здания

Гостиница



г. Тольятти, 2020 г.

Архитектор: _____ Ю. В. Капник



<i>krasnydom@yandex.ru</i>		Подпись	Дата	Вид 1	Лист	Листов
Архитектор	Капник Ю.					
м.+7 960 84 33 720		04.01.2021				



krasnydom@yandex.ru		Подпись	Дата	Вид 2	Лист	Листов
Архитектор	Капник Ю.					
м.+7 960 84 33 720			04.01.2021			



krasnydom@yandex.ru		Подпись	Дата	Вид 3		Лист	Листов
Архитектор	Капник Ю.						
м.+7 960 84 33 720		04.01.2021					



<i>krasnydom@yandex.ru</i>		Подпись	Дата	Вид 4	Лист	Листов
Архитектор	Капник Ю.					
м.+7 960 84 33 720			04.01.2021			




krasnydom@yandex.ru		Подпись	Дата	Вид 5	Лист	Листов
Архитектор	Капник Ю.					
м.+7 960 84 33 720		04.01.2021				



krasnydom@yandex.ru		Подпись	Дата	Ночной вид	Лист	Листов
Архитектор	Капник Ю.					
м.+7 960 84 33 720			04.01.2021			




krasnydom@yandex.ru		Подпись	Дата	Виды 7,8	Лист	Листов
Архитектор	Капник Ю.					
м. +7 960 84 33 720			04.01.2021			

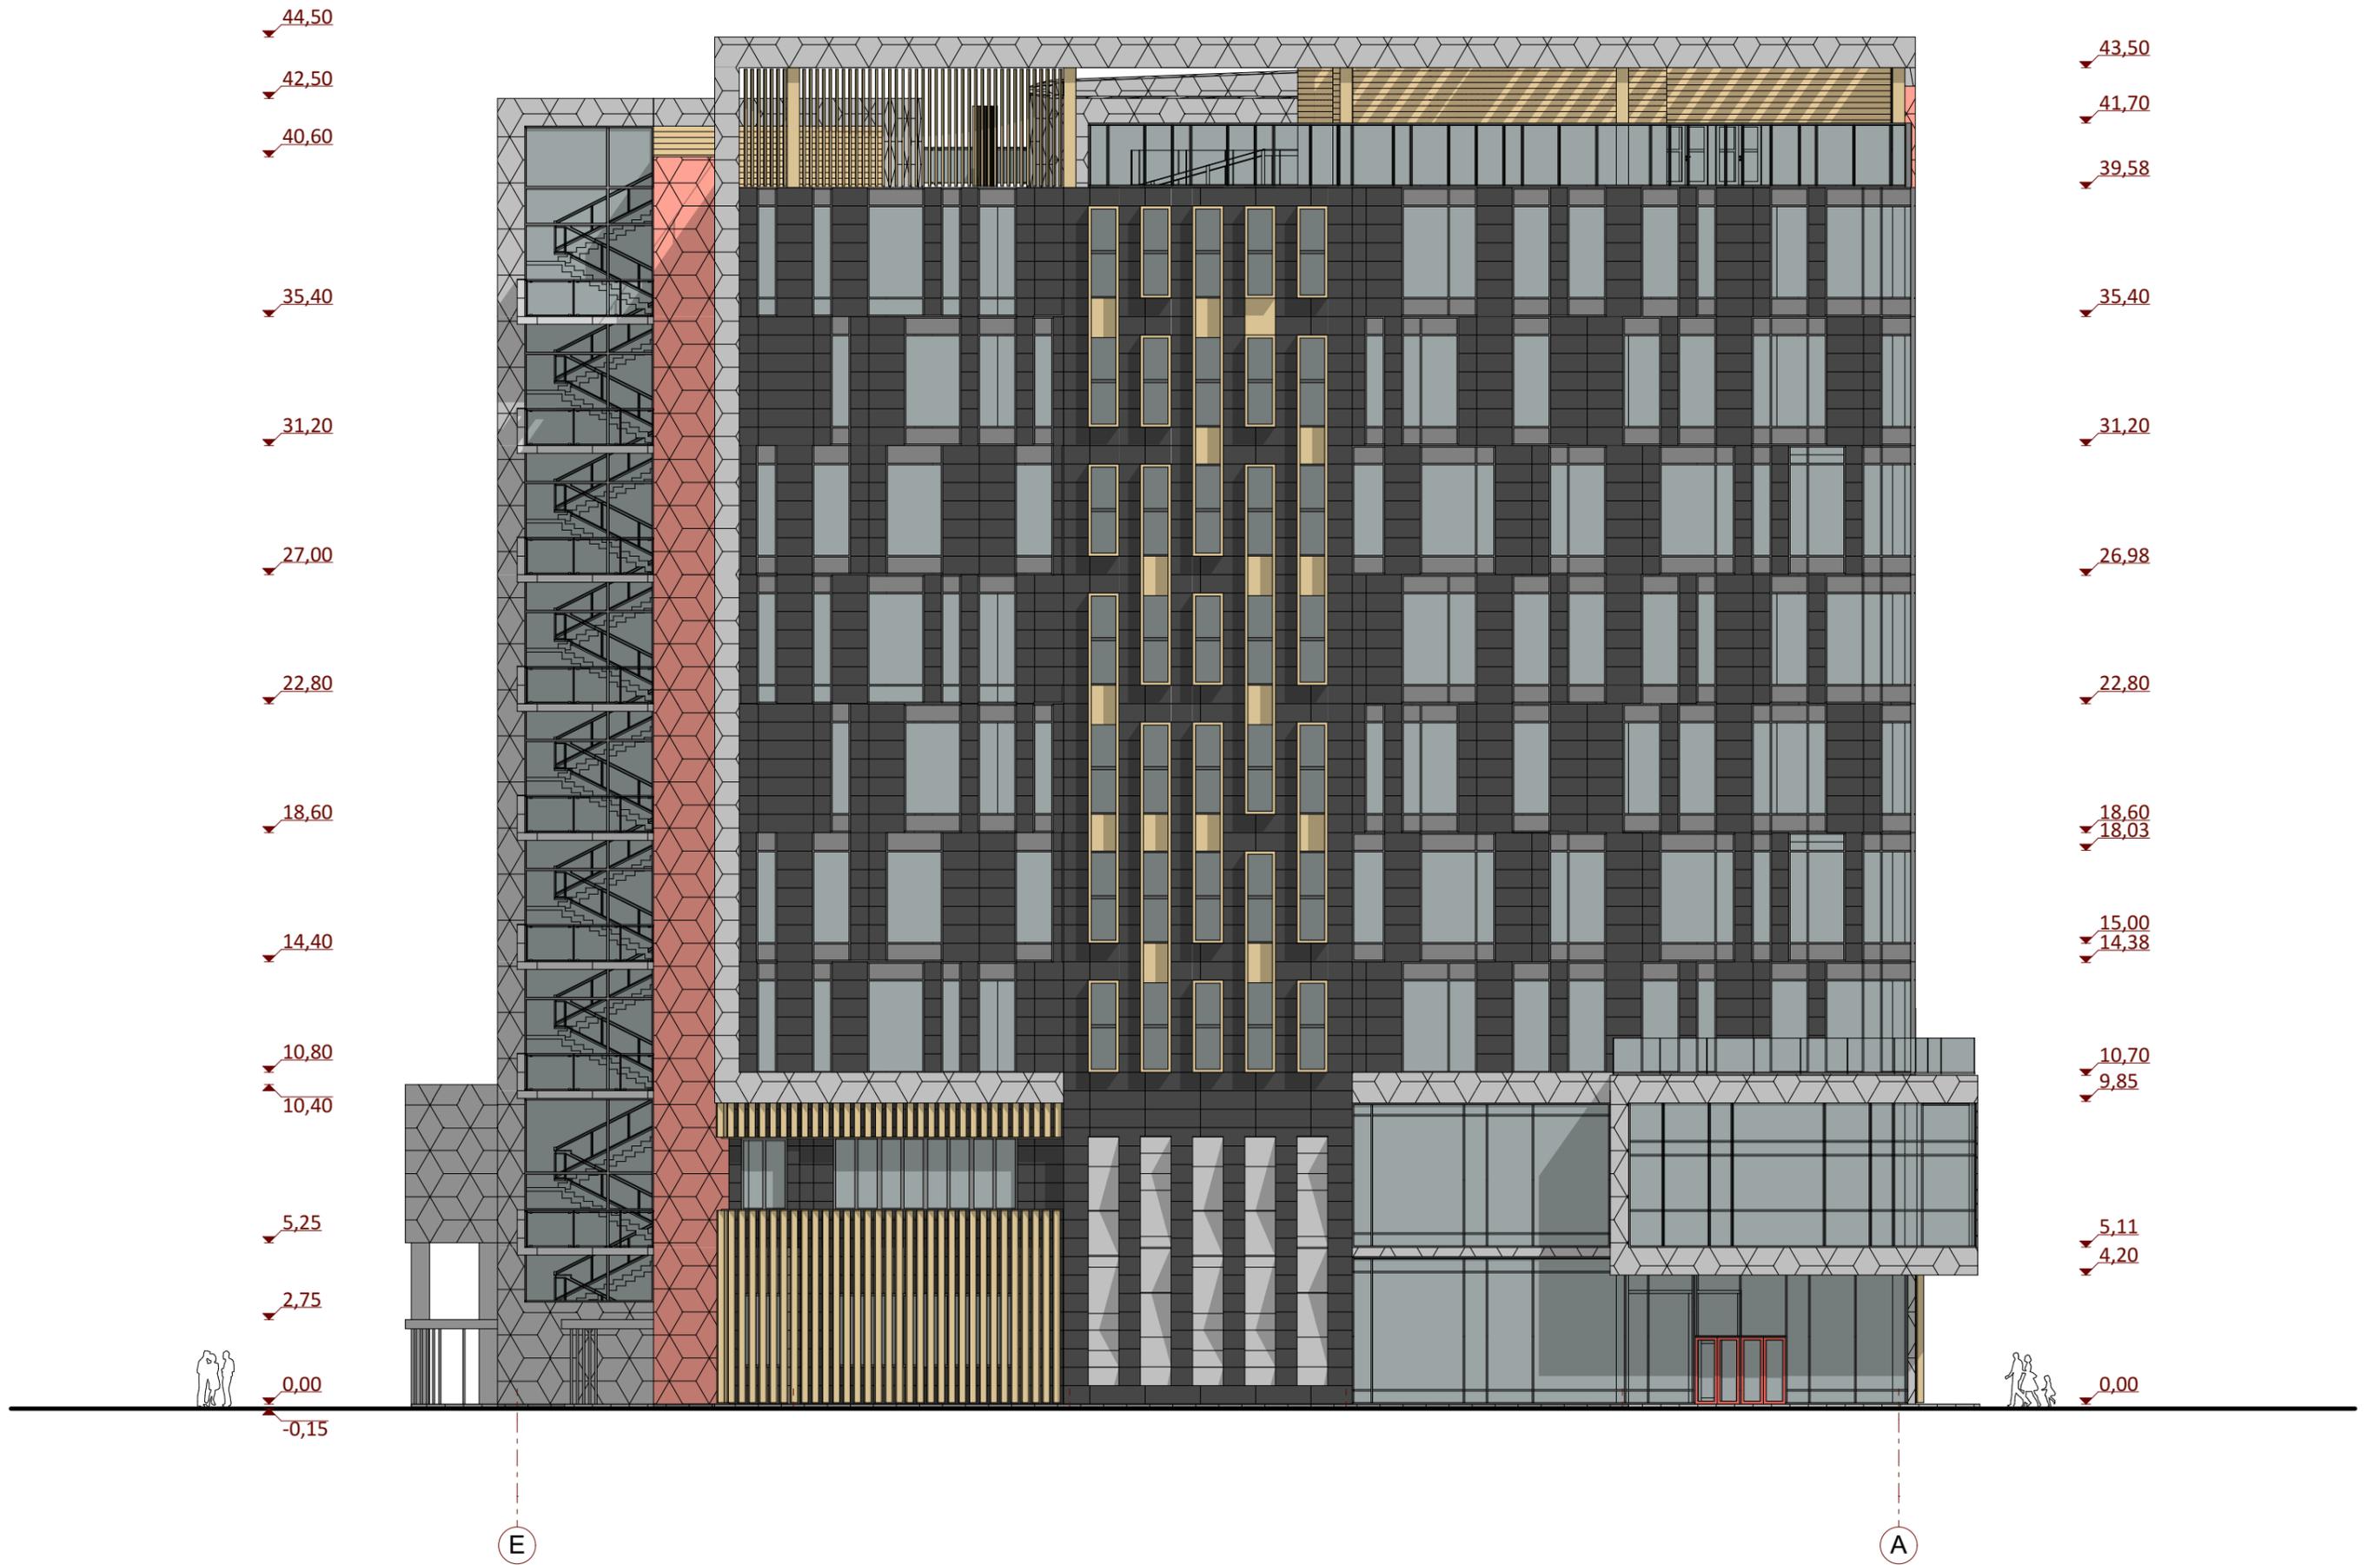


1:200

<i>krasnydom@yandex.ru</i>		Подпись	Дата	Фасад E-A	Лист	Листов
Архитектор	Капник Ю.					
м. +7 960 84 33 720		04.01.2021				

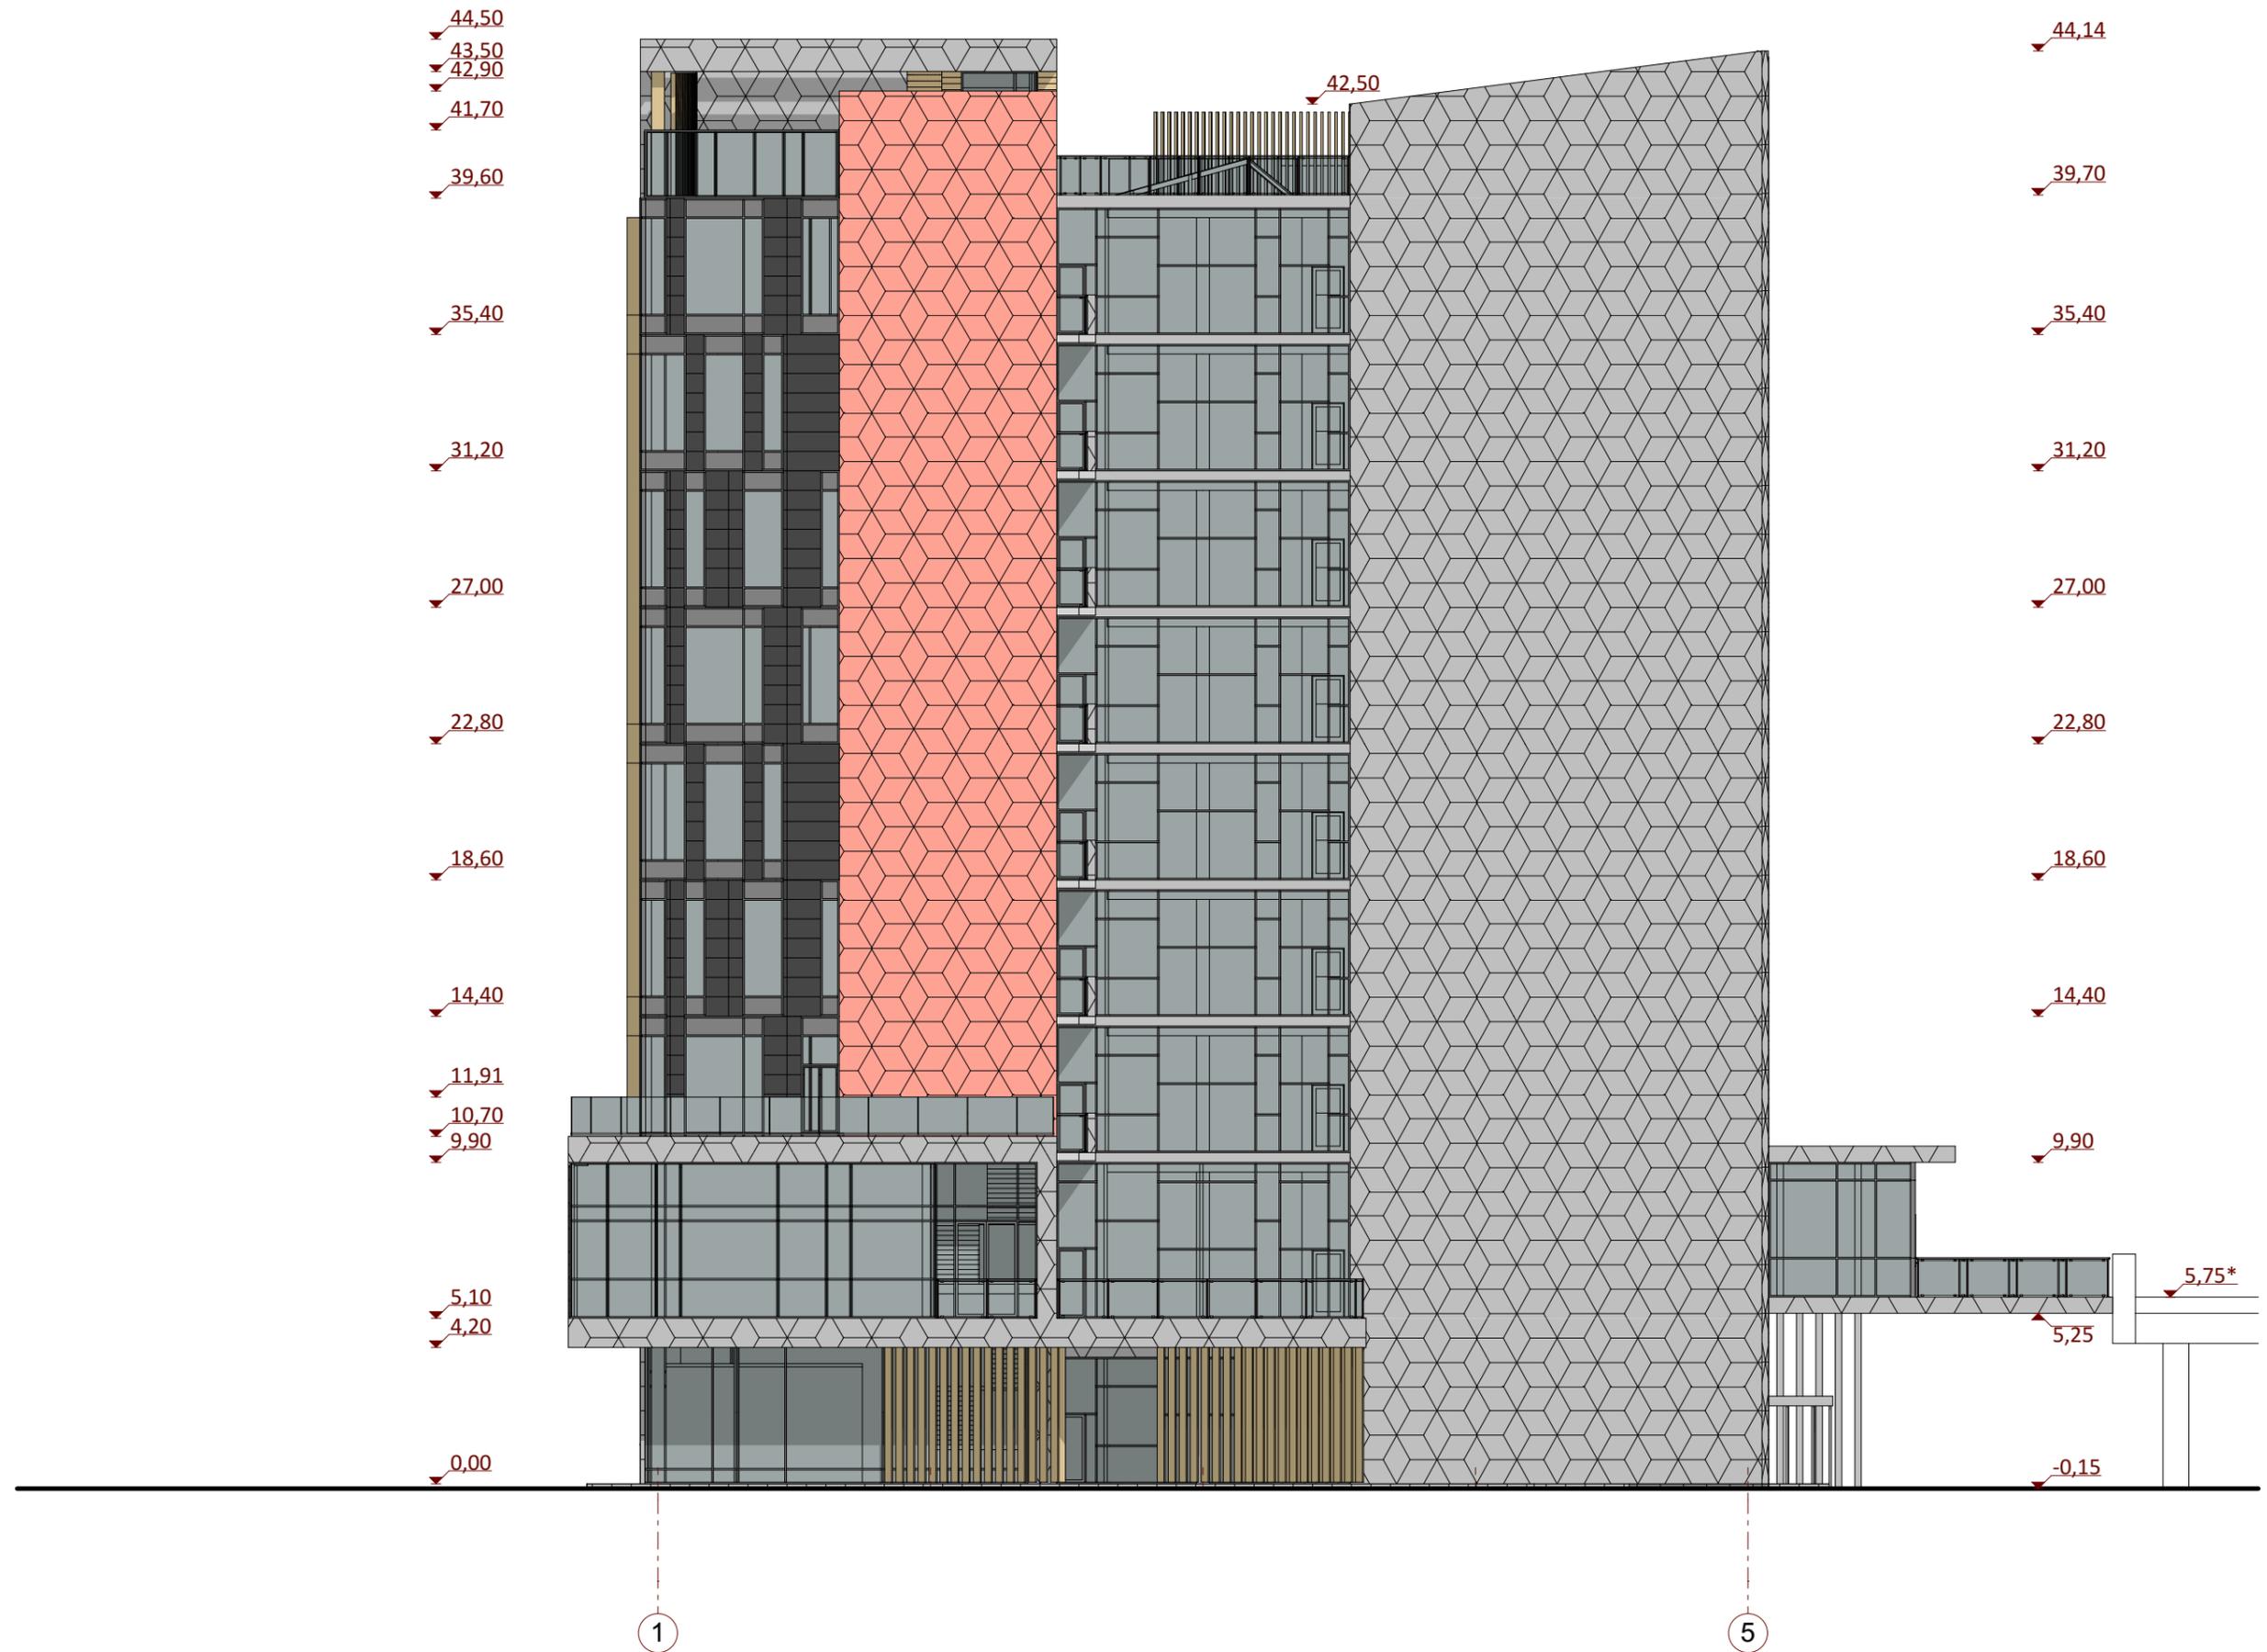


1:200

krasnydom@yandex.ru		Подпись	Дата	Фасад 1-4	Лист	Листов
Архитектор	Капник Ю.					
м.+7 960 84 33 720		04.01.2021				

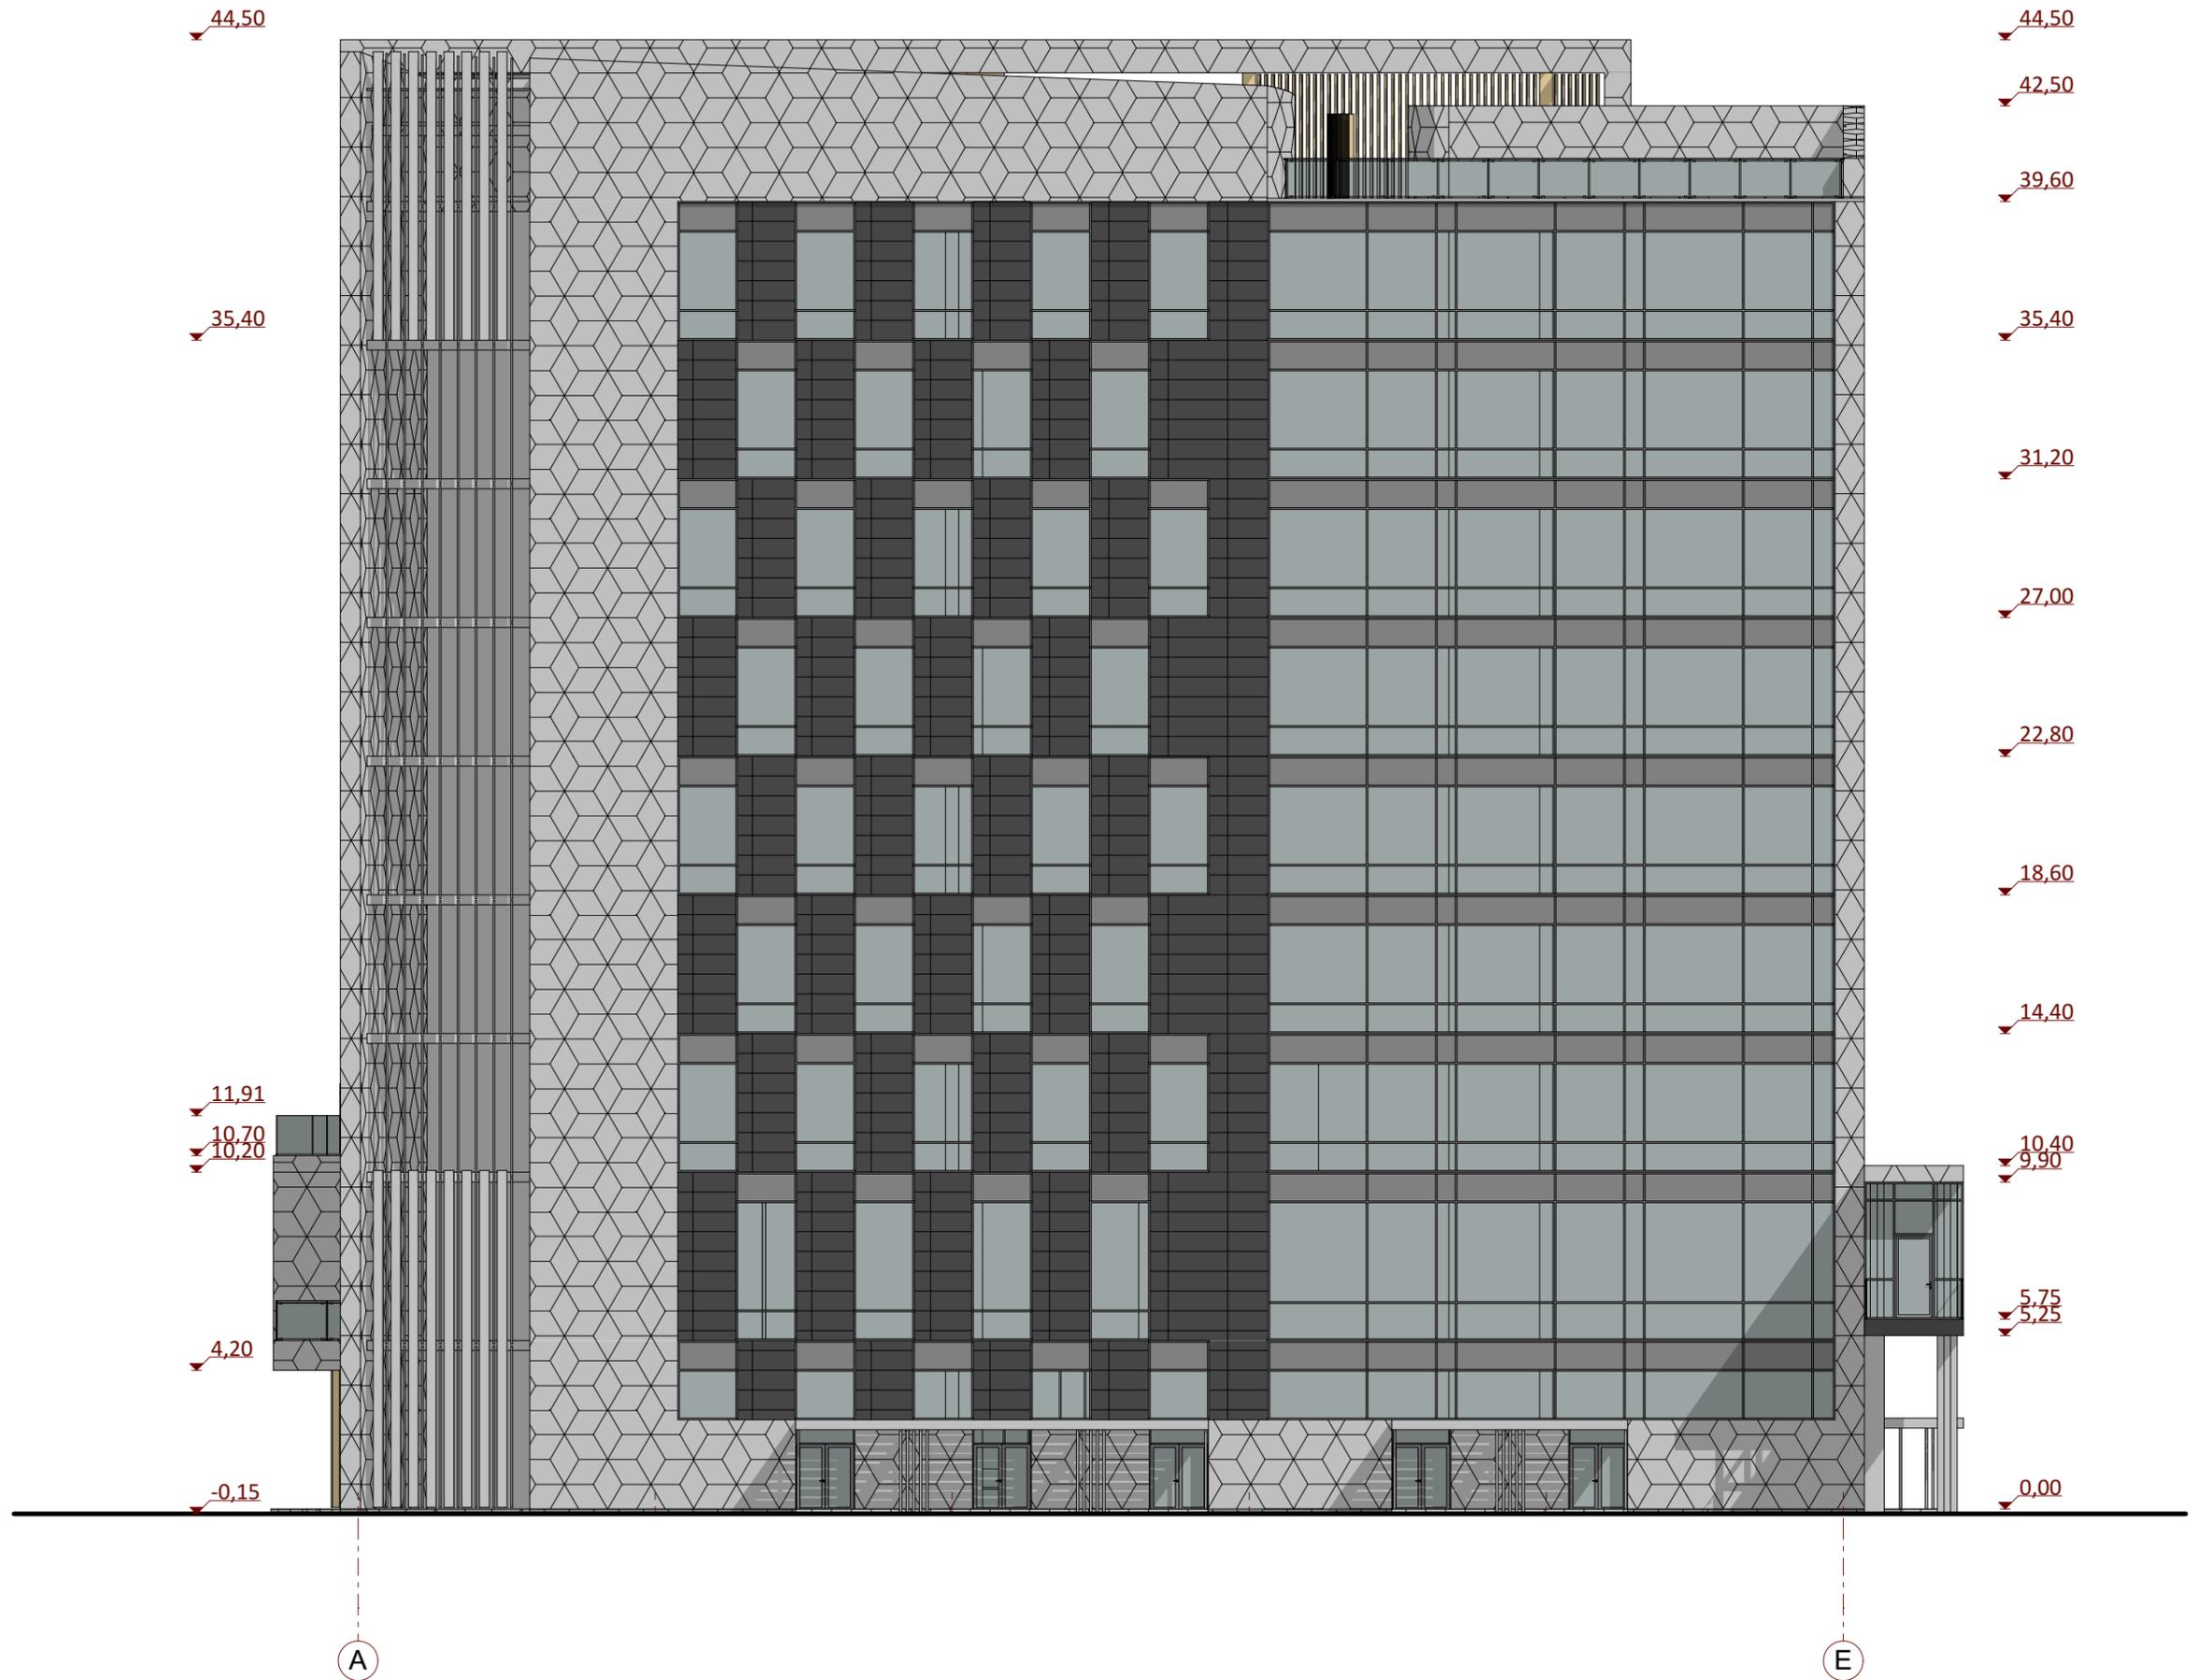


1:200

<i>krasnydom@yandex.ru</i>		Подпись	Дата	Фасад А-Е	Лист	Листов
Архитектор	Капник Ю.					
м.+7 960 84 33 720		04.01.2021				

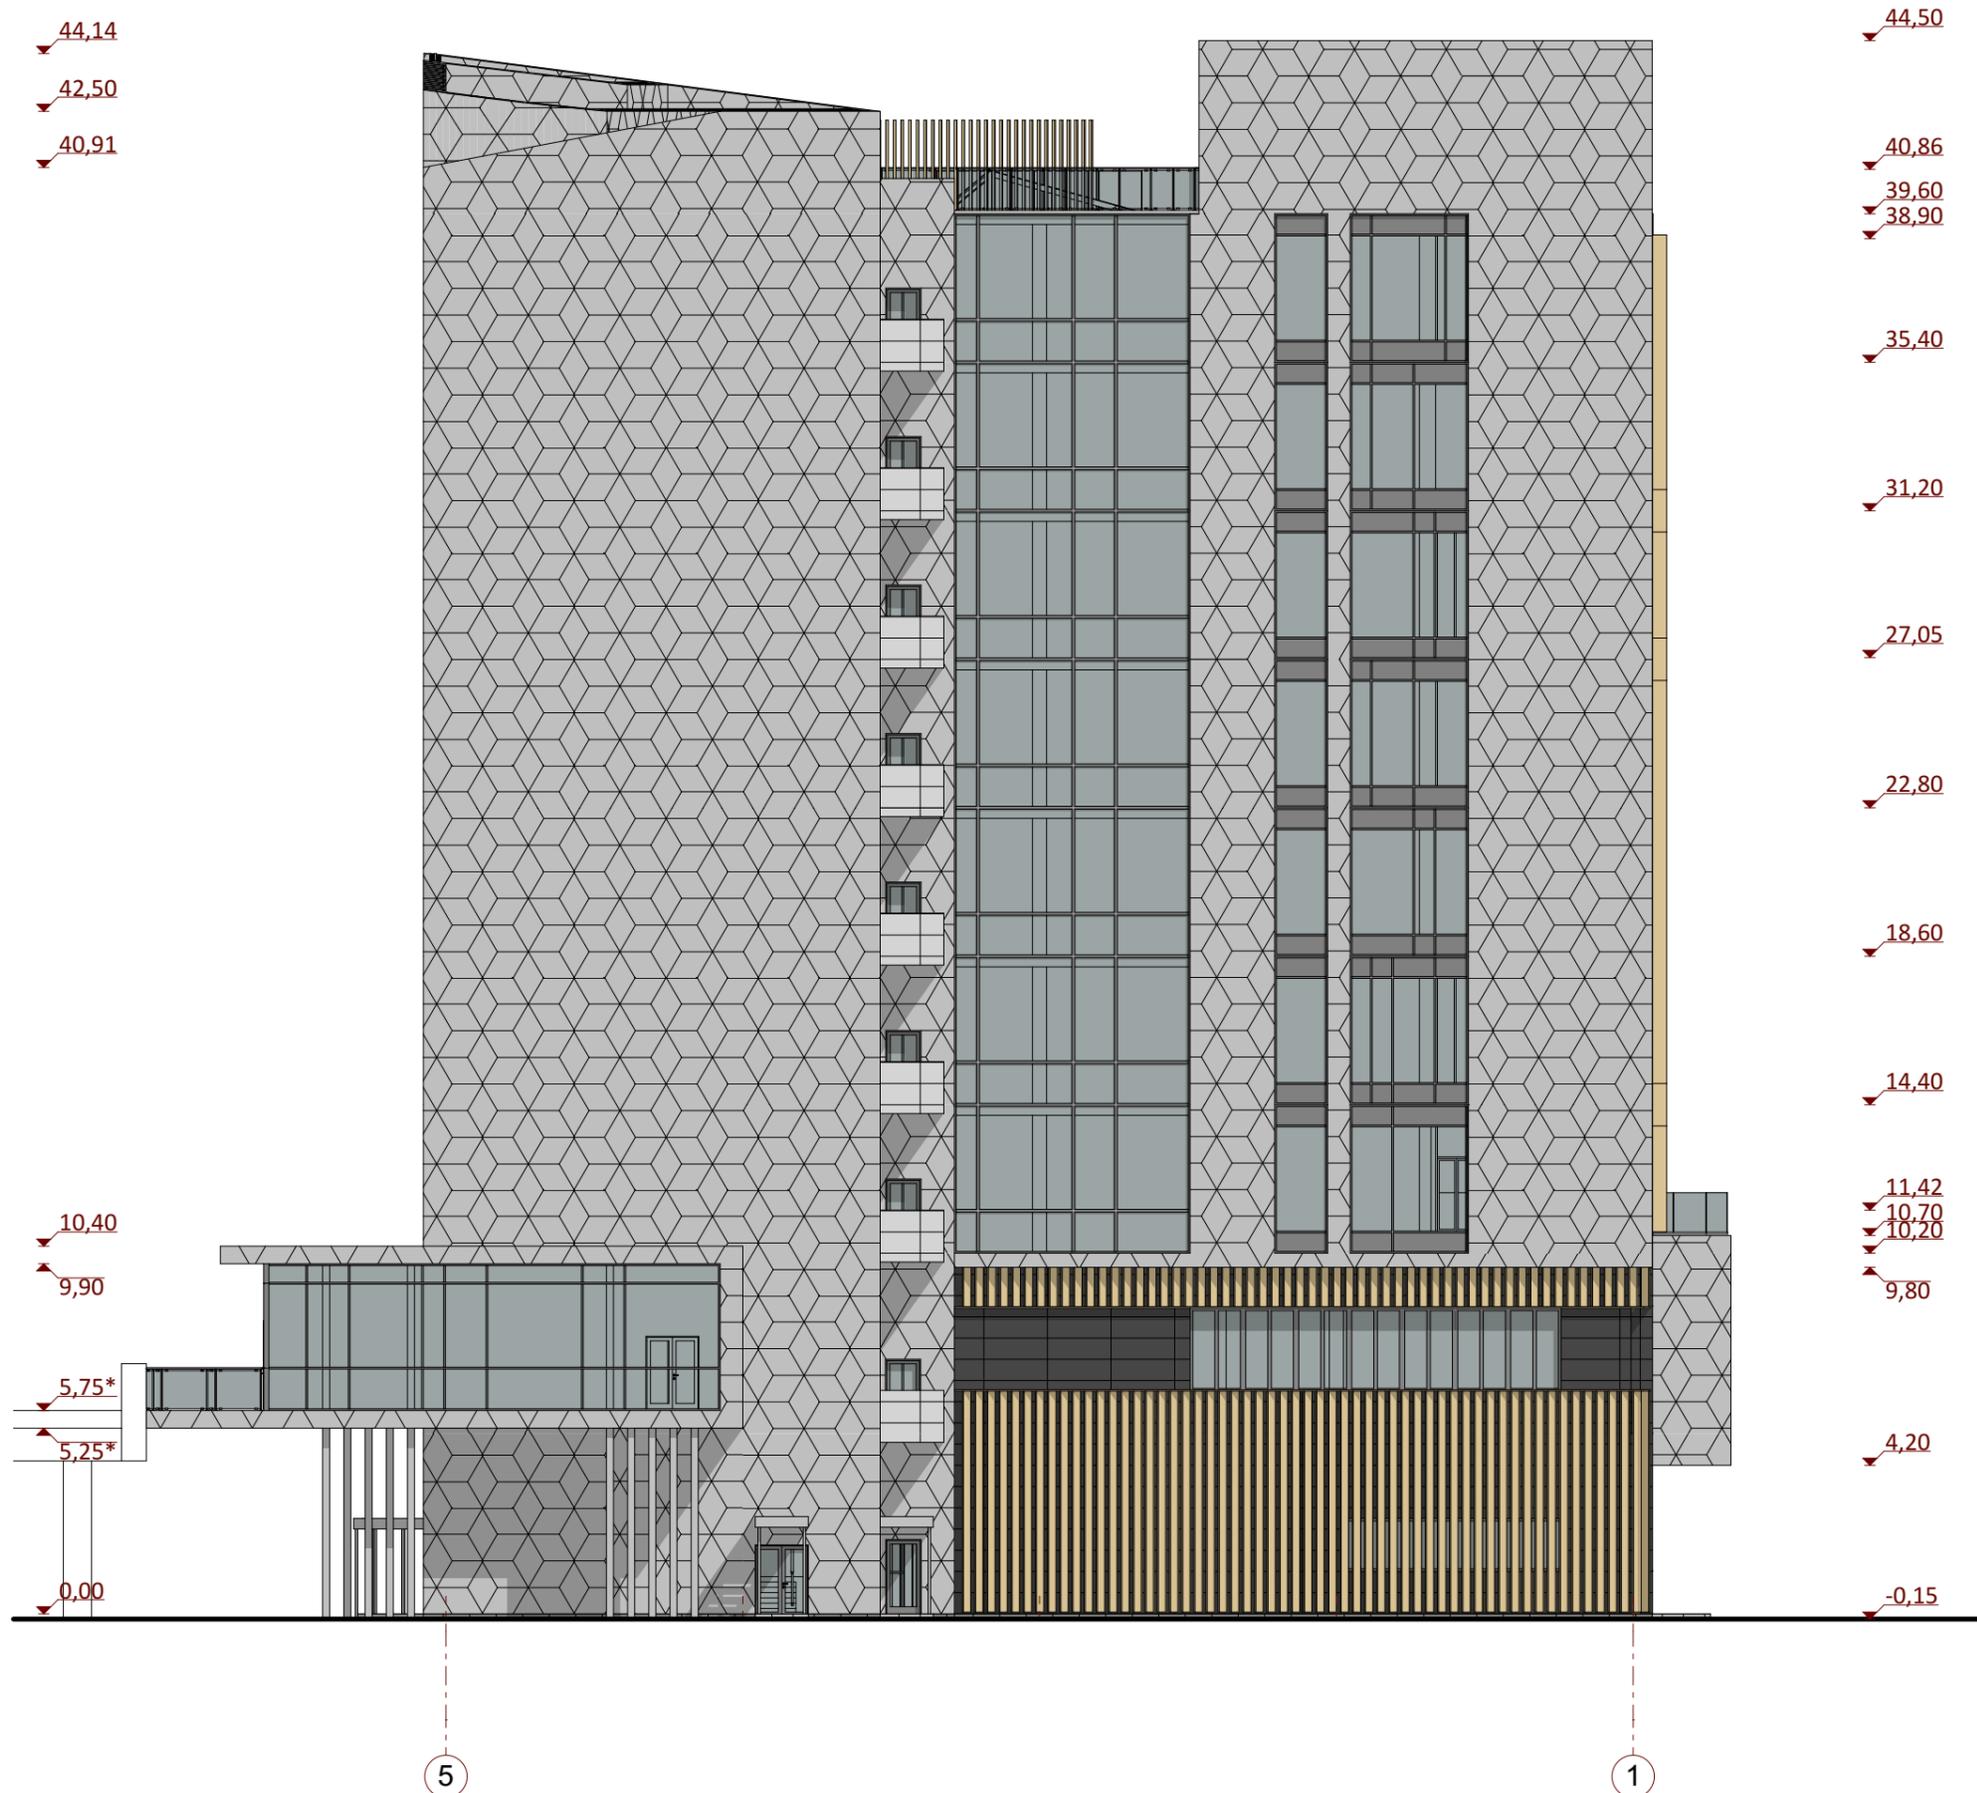


1:200


<i>krasnydom@yandex.ru</i>		Подпись	Дата	Фасад 4-1	Лист	Листов
Архитектор	Капник Ю.					
м. +7 960 84 33 720		04.01.2021				

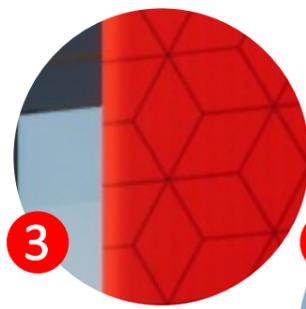

<i>krasnydom@yandex.ru</i>		Подпись	Дата		Лист	Листов
Архитектор	Капник Ю.					
м. +7 960 84 33 720		04.01.2021				

Материалы. Маркеры на фасадах

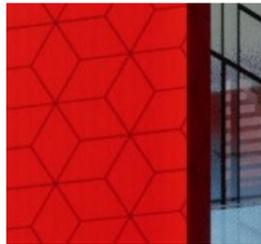№ маркера	Рисунок/фото	Наименование	Цвет/материал	Производитель/поставщик
1		Ограждение высотой 2100 мм в алюминиевом профиле	стекло-алюминий цвет RAL 7026	ALUTEX, BTS ALUMINIUM
2		Перегородка из алюминиевого профиля с отделкой под дерево (цвет "Натуральный дуб")	цвет "Дуб"	ALUTEX, Woodalum
3		Вентилируемый фасад из фиброцементных плит (RAL 3020 красный)	PG 341	EQUITONE [pictura]
4		Вентилируемый фасад из фиброцементных плит (RAL 7035 серый)	PG 243	EQUITONE [pictura]
5		Вентилируемый фасад из фиброцементных плит (RAL 7026 чёрный)	PA 041	EQUITONE [pictura]

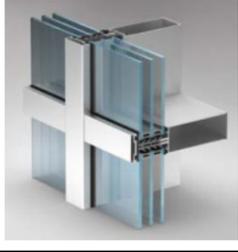6		Алюминиевые композитные панели (под дерево)	BW 1802	BILDEX и др.
7		Ограждение из стекла на П-образном профиле	Стекло-сталь	BTS ALUMINIUM и др.
8		Вертикальные ламели	алюминиевый профиль с ламинированием - "Дуб"	Албес и др.
9		Перфорированные светопропускающие панели на фасаде	фиброцементные панели с перфорацией или HPL панели с перфорацией/цвет RAL 7026 чёрный	EQUITONE [pictura] / HPLCA
10		Цоколь	Керамогранит	ATLAS/Dolmen Pro/Grigio
11		Витражное остекление в алюминиевом профиле RAL 7026		ALUTEX