


СХЕМА **расположения границ публичного сервитута**

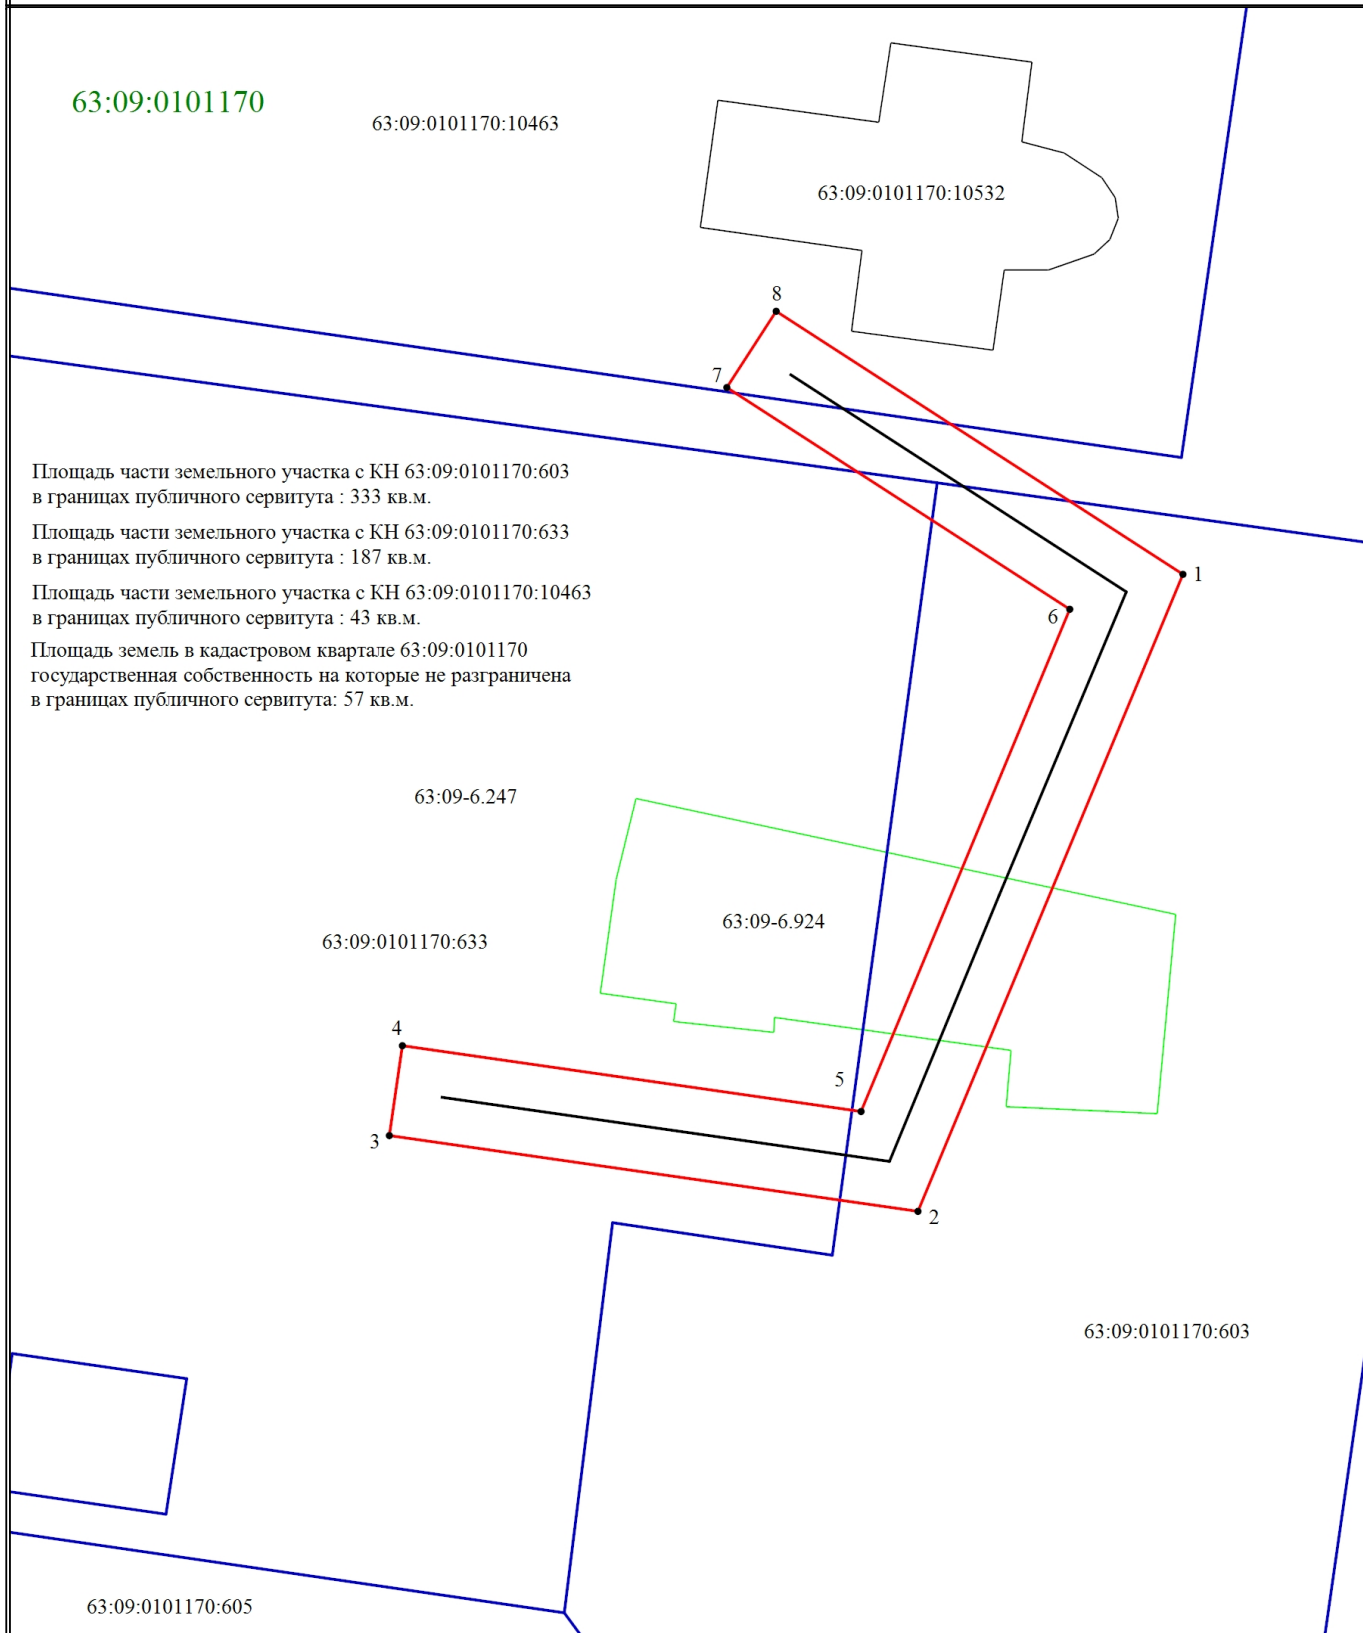

Масштаб 1:500

Условные обозначения

- - Проектная граница публичного сервитута
- - Проектный контур линейного сооружения

63:09:0101170:10532 - Кадастровый номер объекта незавершенного строительства

— - Граница зоны с особыми условиями

63:09:0101170 - Номер кадастрового квартала



- Характерная точка границы публичного сервитута

63:09:0101170:603 - Кадастровый номер земельного участка

— - Часть границы, сведения ЕГРН о которой позволяют однозначно определить ее положение на местности

63:09-6.247

- Зона с особыми условиями использования территории