


Схема расположения границ публичного сервитута

Площадь части земельного участка с КН 63:09:0101157:580 - 848 кв.м

Площадь публичного сервитута: 848 кв.м		
№	X	Y
1	425916,10	1321483,55
2	425896,57	1321623,52
3	425890,63	1321622,70
4	425910,16	1321482,72
1	425916,10	1321483,55

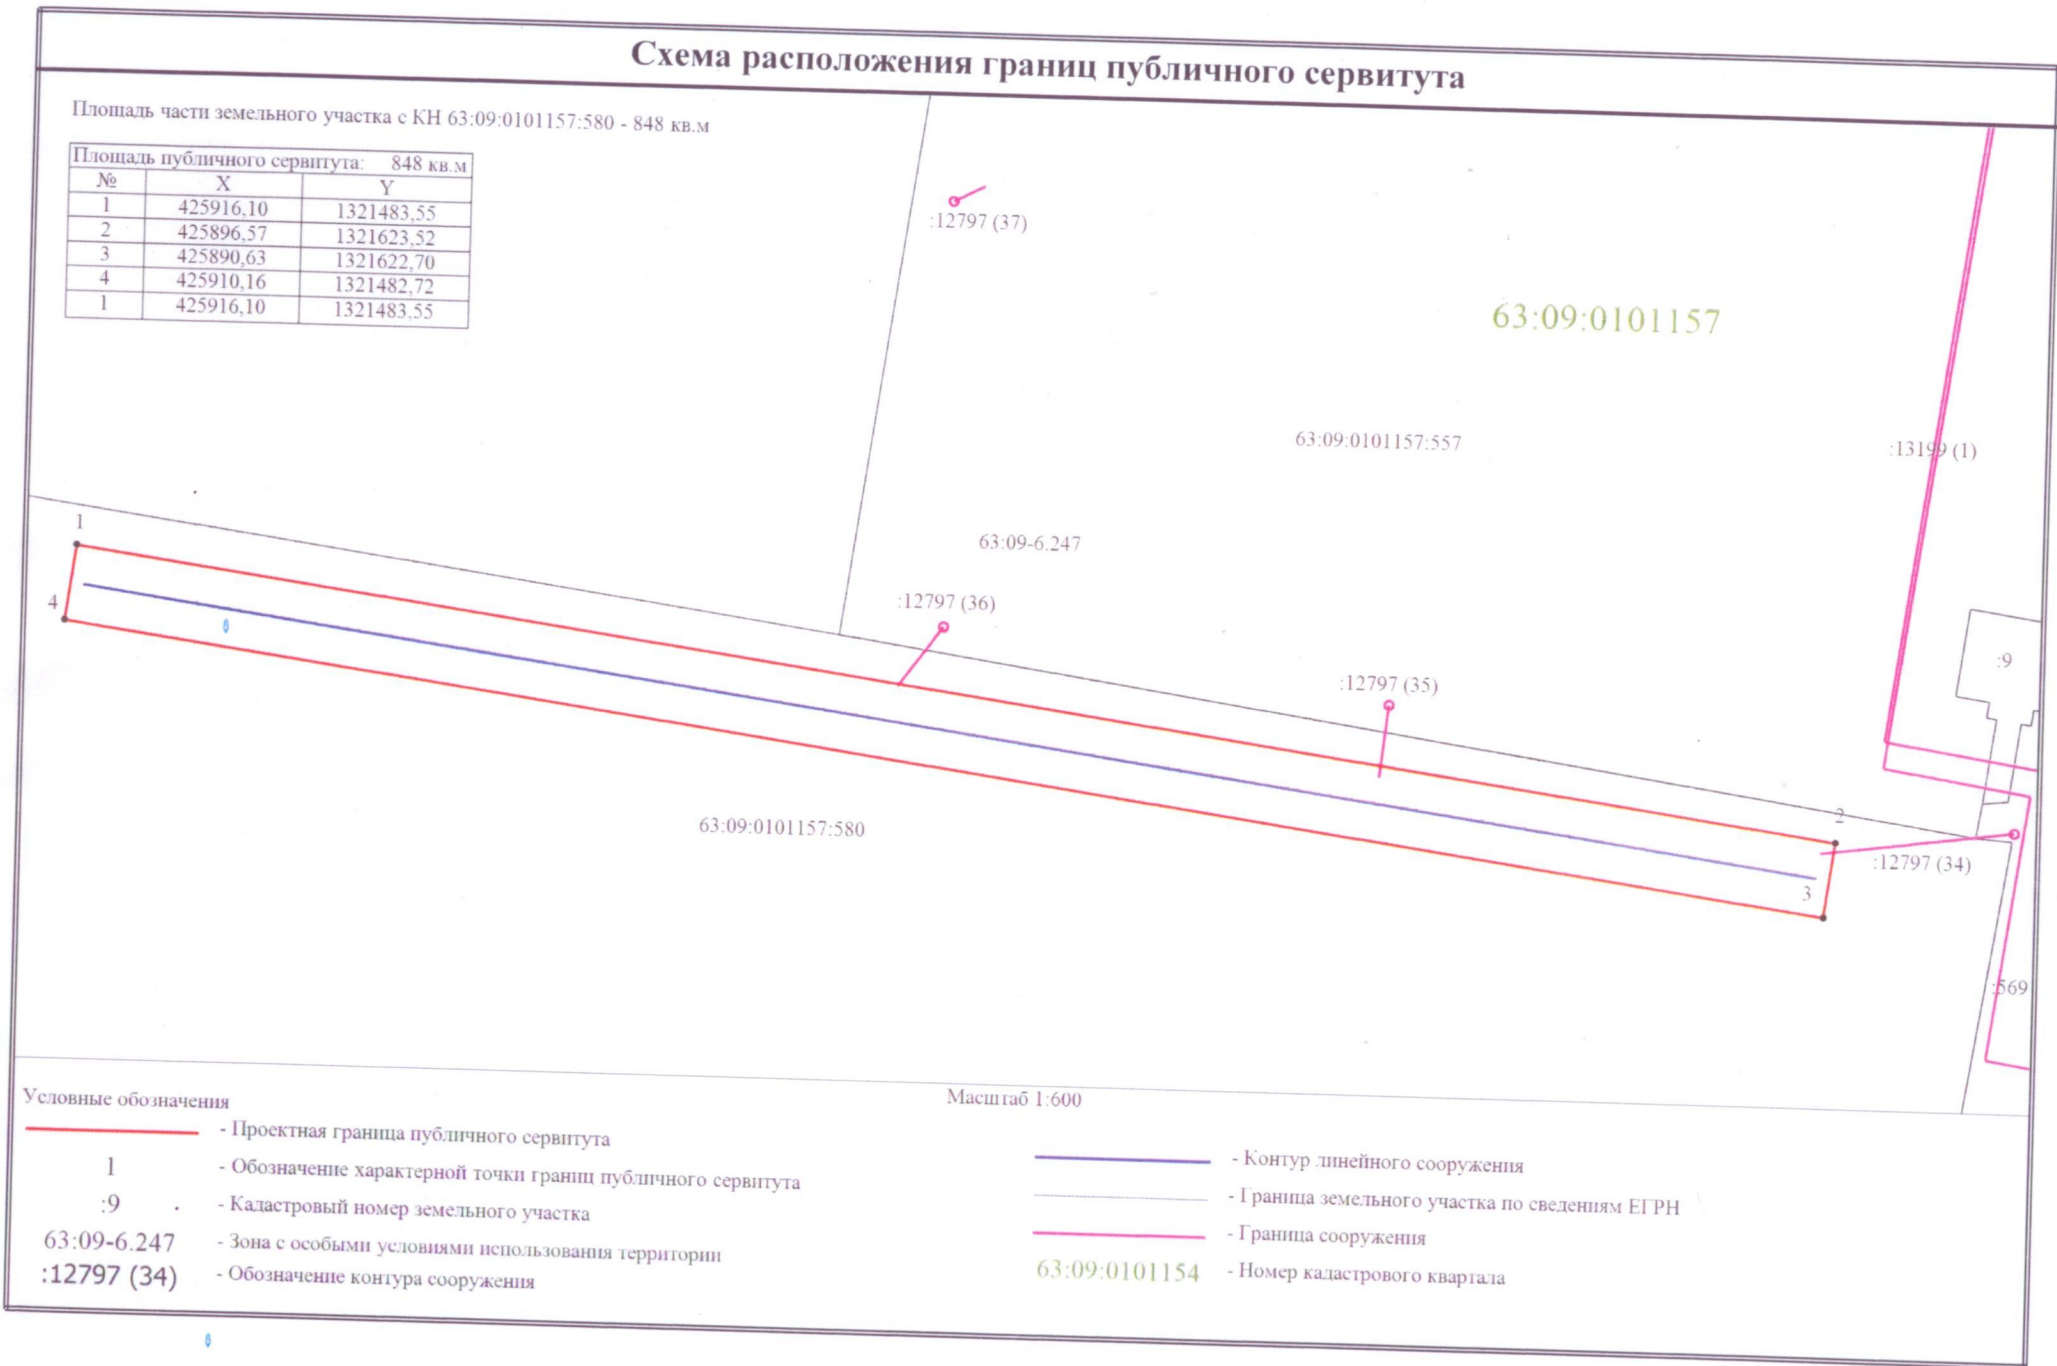

35m