


Схема расположения границ публичного сервитута

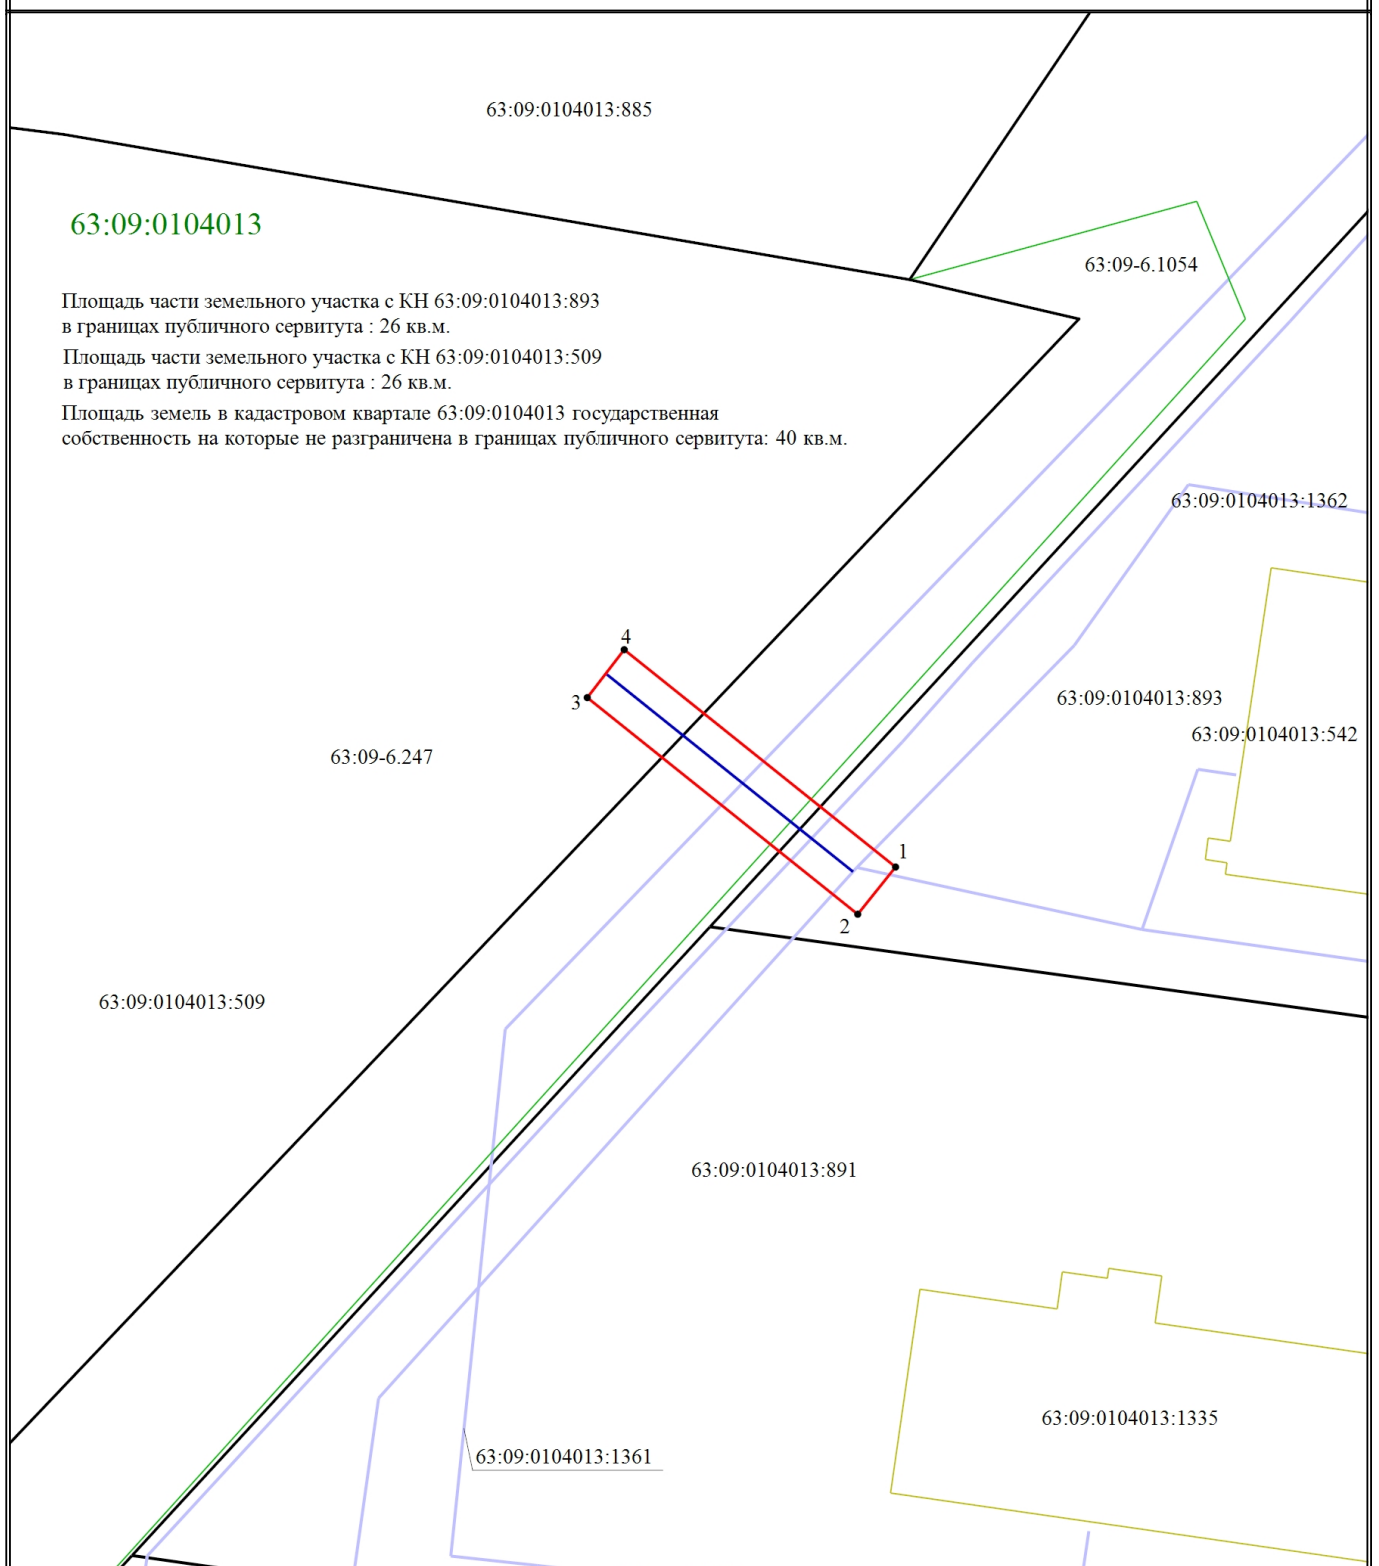

Условные обозначения

	- Граница публичного сервитута		- Характерная точка границы публичного сервитута
1	- Обозначение характерной точки границы публичного сервитута		- Проектный контур линейного сооружения
	- Граница земельного участка по сведениям ЕГРН	63:09:0104013:885	- Кадастровый номер земельного участка
	- Граница здания		- Граница сооружения
	- Граница зоны с особыми условиями	63:09-6.247	- Зона с особыми условиями использования территории
63:09:0104013:542	- Кадастровый номер здания	63:09:0104013:1361	- Кадастровый номер сооружения
63:09:0104013	- Номер кадастрового квартала		