



Инв. N подл.	Подп. и дата	Взам. инв. N

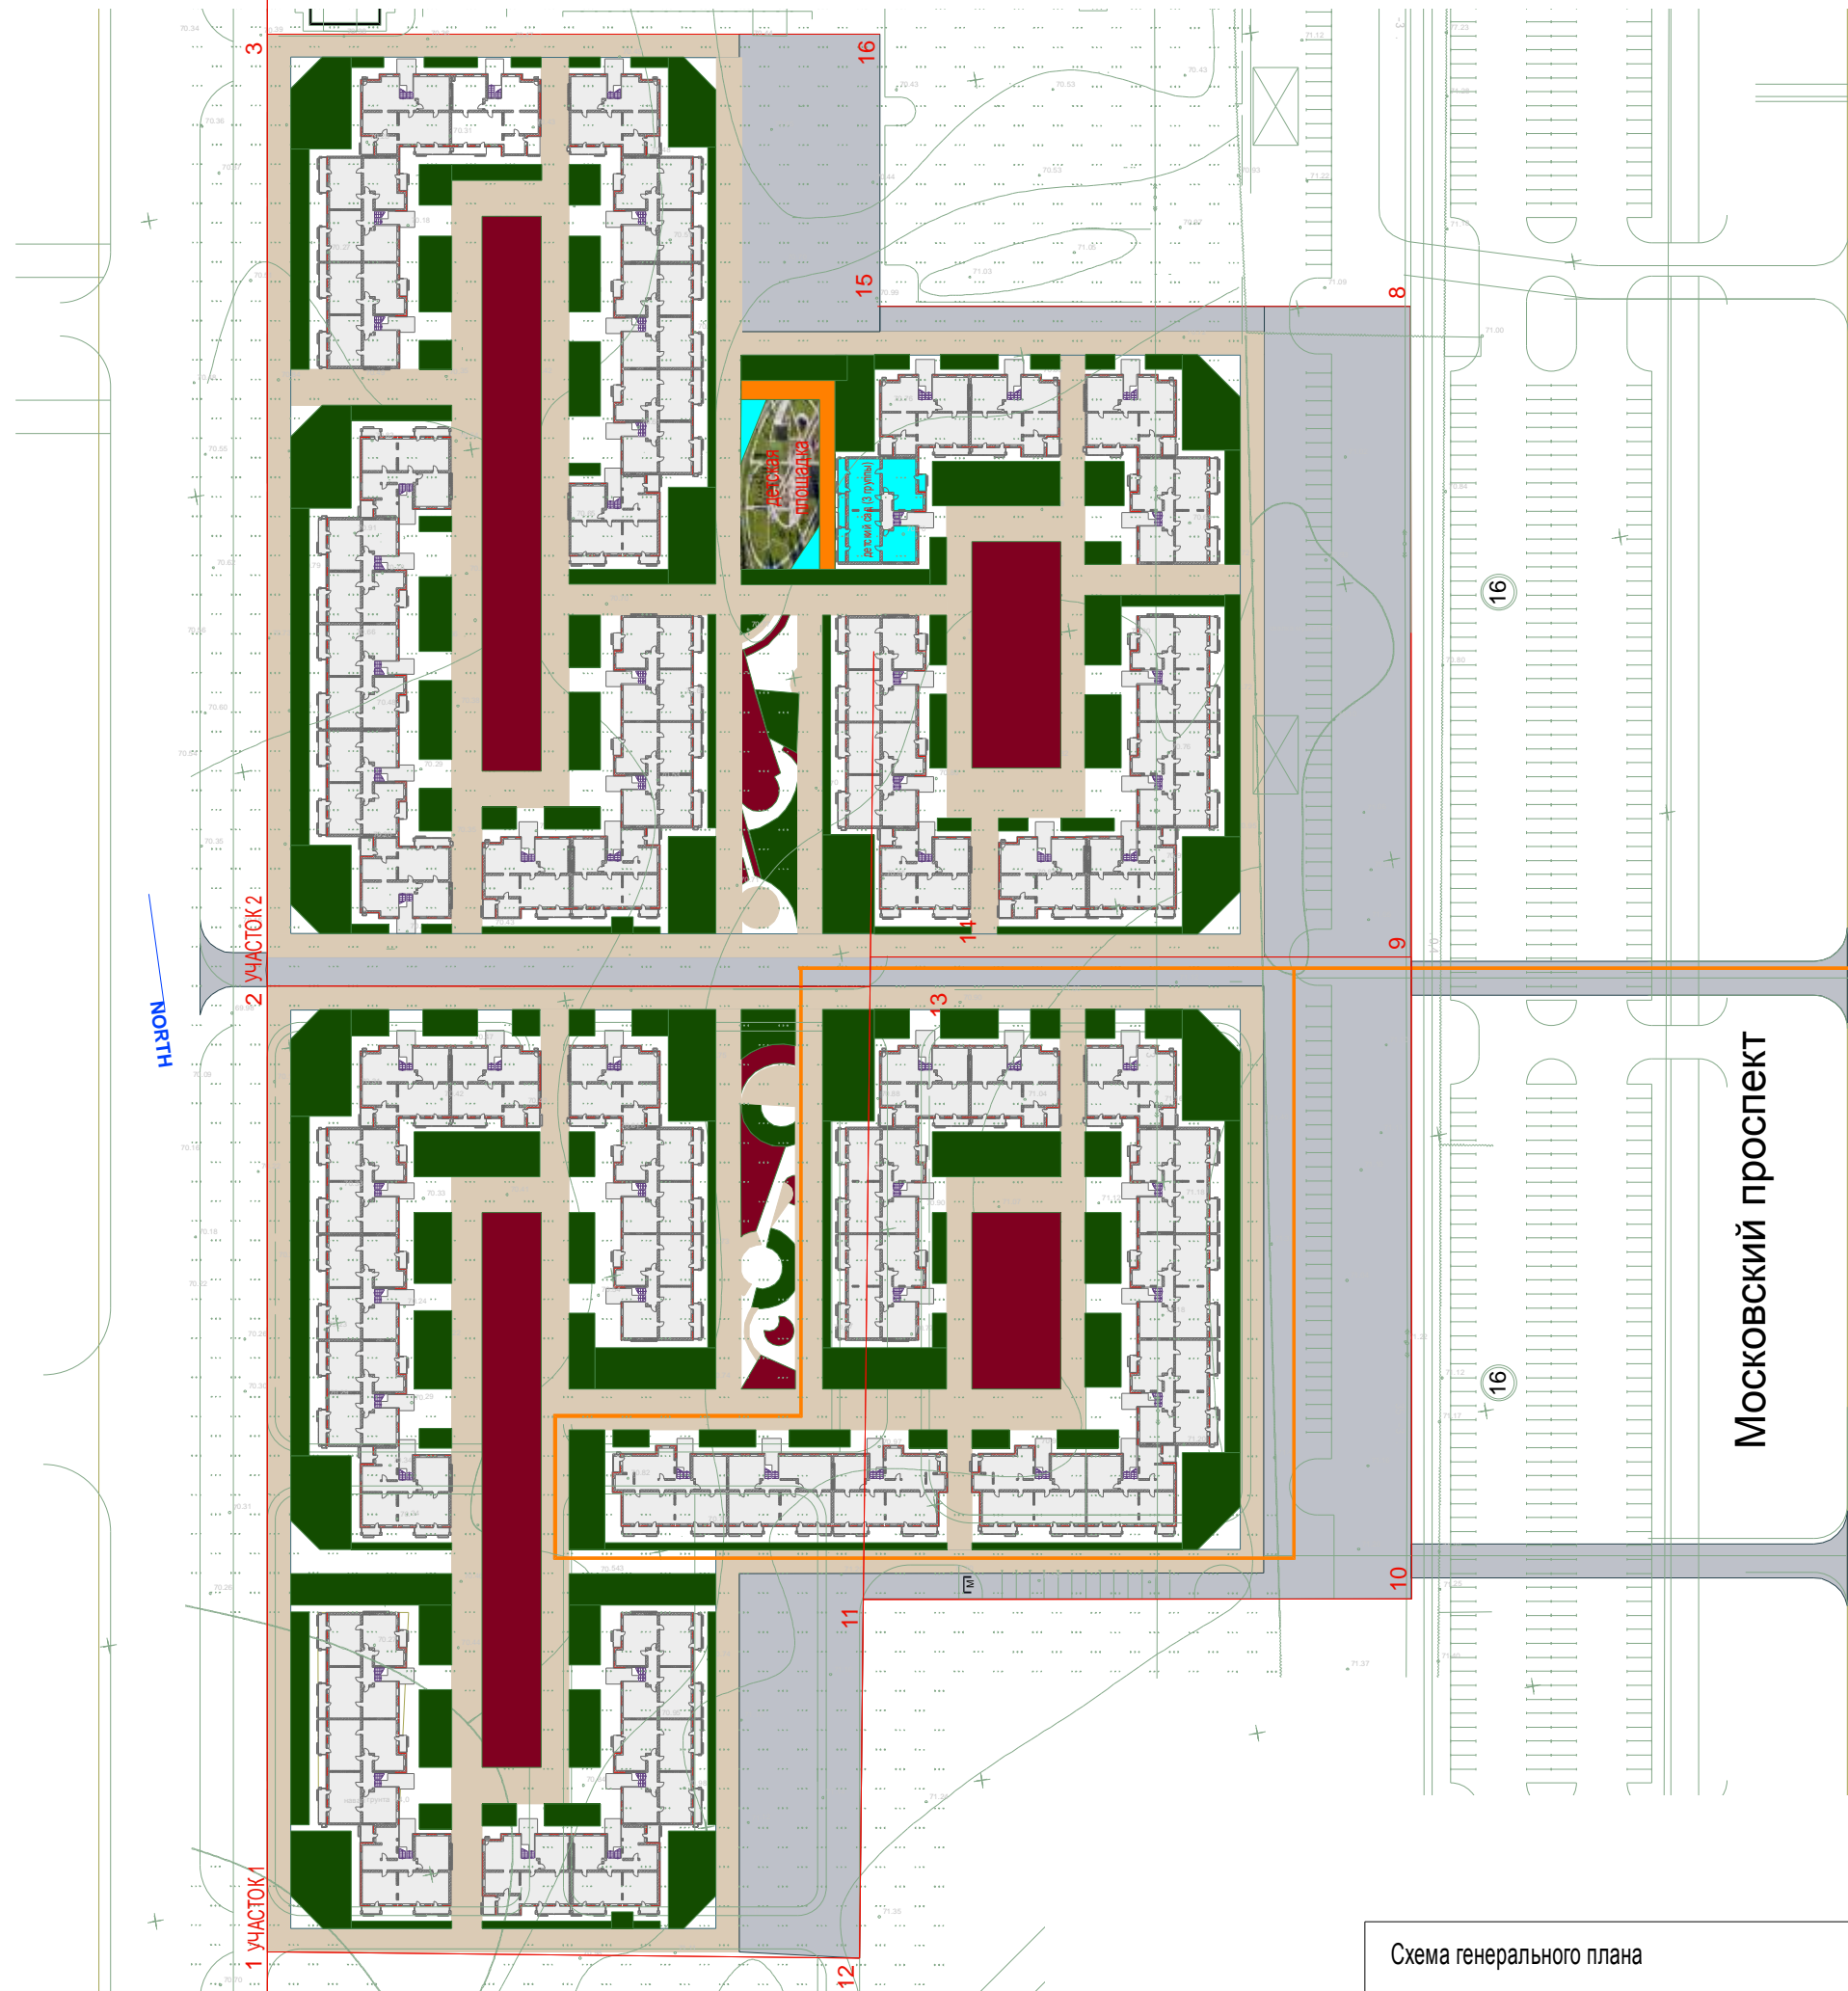

1 очередь

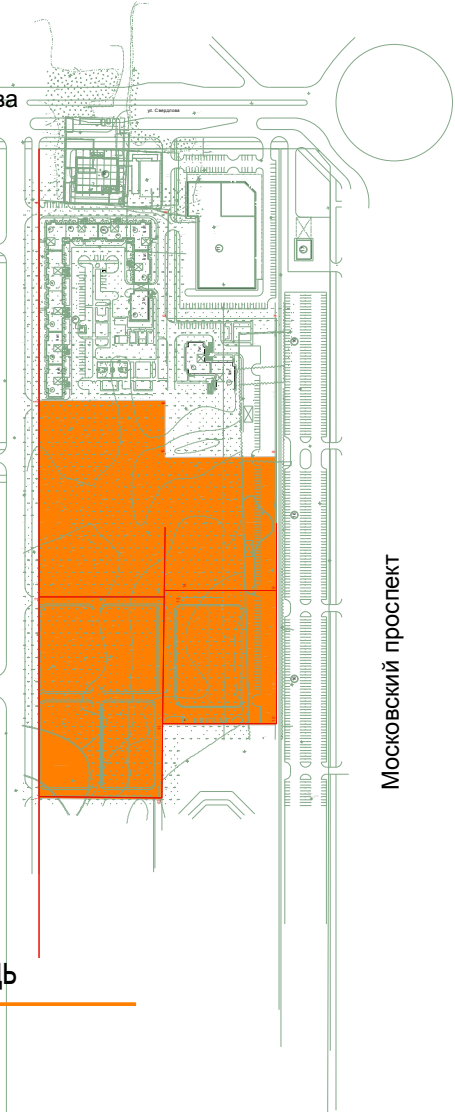

- УЧАСТОК 1**
S участка 29 727м2
по коэф застройки 0,5: S=14 860м2.
(Максимальны площадь пятна здания)
с коэфф 1.6 : S=44 360м2 (максимальная площадь)
S пятна здания=8 130м2
S общая площадь=38 400м2
- УЧАСТОК 2**
S участка 29 731м2
по коэф застройки 0,5: S=14 865м2.
(Максимальны площадь пятна здания)
с коэфф 1.6 : S=44 569м2 (максимальная площадь)
S пятна здания=7 980м2
S общая площадь=37 600м2
- S участка 59 428м2**
S общая площадь=76 000м2