


## Схема расположения границ публичного сервитута

Координаты границы публичного сервитута  
Площадь - 1 484 + 13 кв.м

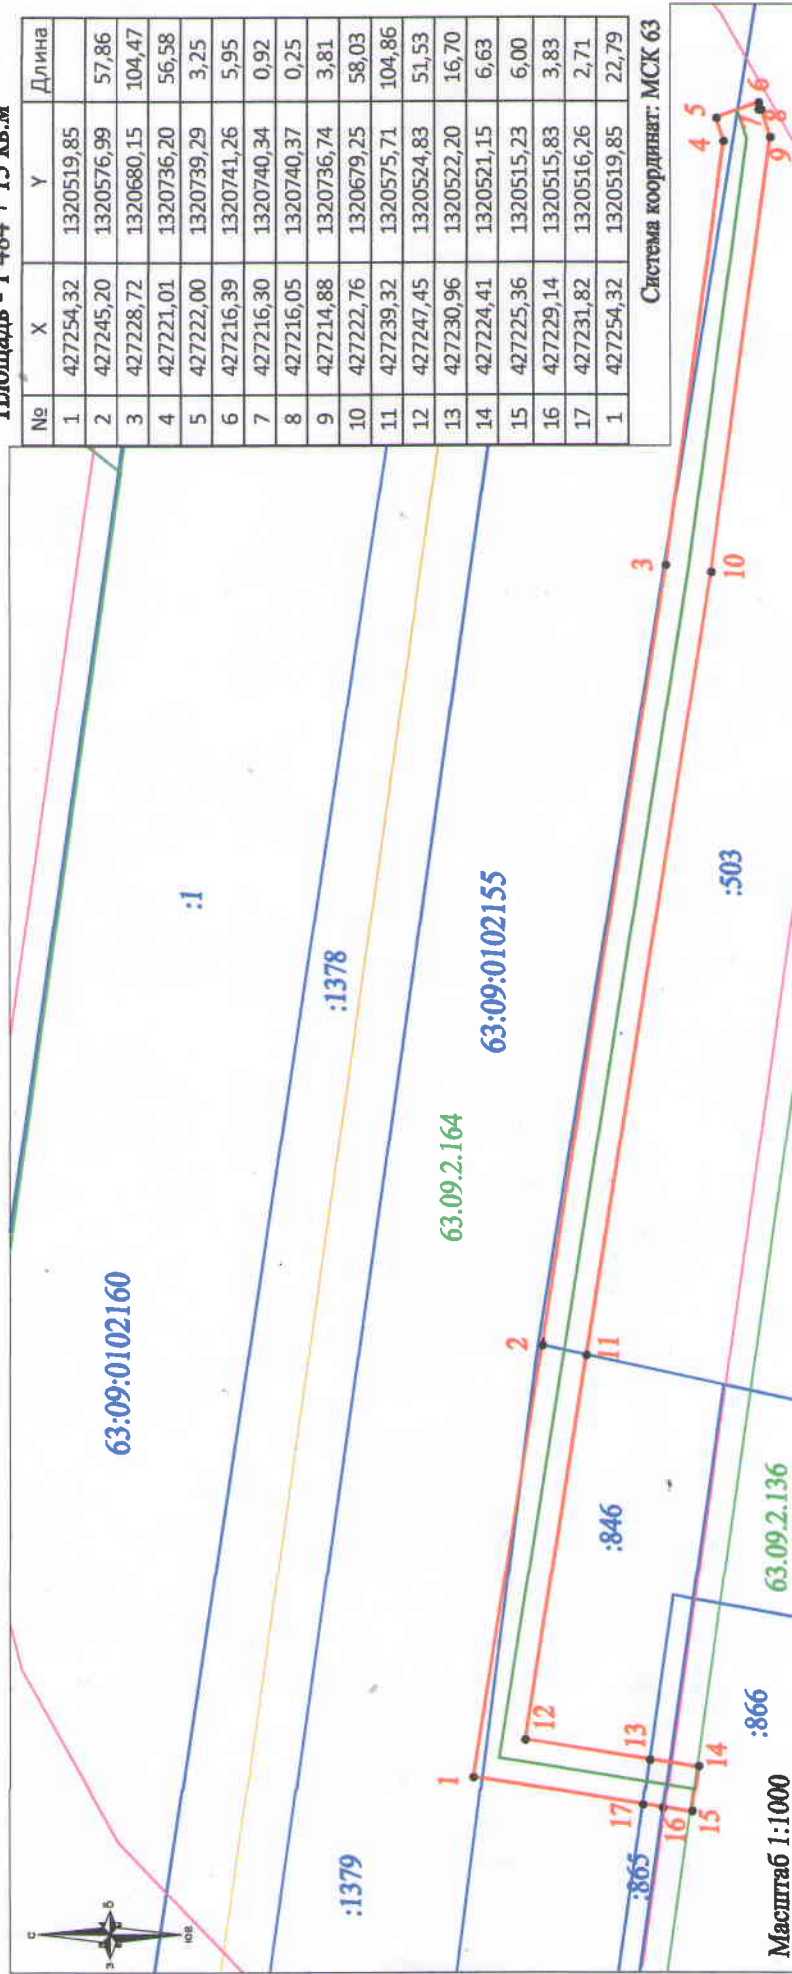

- граница публичного сервитута
- проектное местоположение инженерного сооружения
- существующая часть границы, имеющиеся в ЕГРН сведения для определения ее местоположения

Подпись \_\_\_\_\_ Дата "2" июня 2025г.

- **§** - обозначение характерной точки границы публичного сервитута

63:09:0102155 - номер кадастрового квартала

— граница территориальных зон

- граница зоны с особыми условиями использования