

Объект «Жилой комплекс на пересечении Южного шоссе и ул. Полякова в Автозаводском районе г. Тольятти. IV очередь IV этап. Многоэтажный жилой дом №1 со встроенными нежилыми помещениями».

10.22/К-ЭП

TOM 1

Тольятти, 2023

	Назначение и монтаж	

Характеристика здания
Класс ответственности здания – II
Степень огнестойкости – II
Этажность – II
Класс конструктивной пожароопасности – "C0" (ФЗ №123)
Класс функциональной пожарной опасности – Ф1.3 (ФЗ №123).

Климатические условия (СП 131.13330.2018):

- расчетная снеговая нагрузка для IV района - 2,8 кПа (240 кгс/м²);
- ветровая нагрузка для II района - 0,38 кПа (38 кгс/м²);
- расчетная зимняя температура наружного воздуха - минус 30°С;
- нормальная глубина промерзания - 1,6 м

Расчетные нагрузки
приняты в соответствии с СП 20.13330.2016 "Нагрузки и воздействия"

Архитектурно-планировочные решения

[illegible]


Внутренняя отделка:

1. В коридорах черновая отделка (стяжка пола и штукатурка стен). В местах общего пользования (коридорах, лестницах, лестничных клетках) выполнить расшивку швов кирпичных стен.
2. Потолки – шпательная, водозащитная окраска.
3. Полы в местах общего пользования – керамогранит, в технических помещениях – керамическая плитка. В остальных помещениях – цементно-песчаная стяжка. Места общего пользования – паркет.

1. Наружные стены здания представляет собой многослойную конструкцию:

с утеплением ТехноБокс
объемной керамзитовой

2. Фасады выполнены из керамогранитных плит.

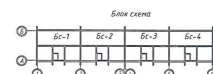[illegible]

						10.22.К-ЭП		

Пояснительная записка

Эскизный проект многоквартирного жилого дома разработан на основании задания заказчика ООО Специализированный застройщик «УНИСТРОЙРЕГИОН».

1. Современное состояние площадки под строительство

Земельный участок под строительство многоквартирного жилого дома по адресу: местоположение установлено относительно ориентира, расположенного в границах земельного участка, почтовый адрес ориентира: Самарская область, г. Тольятти.

2. Проектное предложение по строительству

В результате анализа сложившейся градостроительной ситуации, с учетом норм настоящим проектом предусматривается строительство 10-ти этажного 4-х подъездного многоквартирного жилого дома, общая площадь квартир которого определены расчетом, исходя из размеров и площади данного земельного участка.

В жилом доме размещается 116 квартир, из них:

1 комнатных – 30 квартир

2 комнатных – 53 квартир

3 комнатных – 24 квартир

4 комнатных – 5 квартир

Студии – 4 квартиры

В конструктивном отношении многоквартирный жилой дом запроектирован по бескаркасной системе из несущих стен из силикатного кирпича и сборными плитами перекрытия. Высота этажа 2,9 м.

В качестве утеплителя применены плиты из минеральной ваты на синтетическом связующем.

Наружная отделка – вентилируемый фасад из керамогранитной плитки.

3. Благоустройство и озеленение территории

Размеры площадок для благоустройства дворовой территории определены в соответствии с требованиями «Градостроительство. Планировка и застройка городских и сельских поселений».

4. Технико-экономические показатели

Площадь застройки – 1 198,04 м²;

Строительный объем – 37 414,96 м³, в том числе подземной части 2 429,49 м³;

Общая площадь здания – 10831,98 м²;

Общая площадь квартир с летними помещениями – 7 605,62 м²;


Общая площадь встроенных помещений 1-го этажа – 118,6 м².


					10.22/КЭП		
Общие данные							





				10.22/К-ЭП		

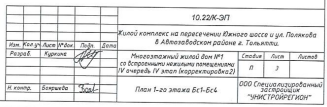


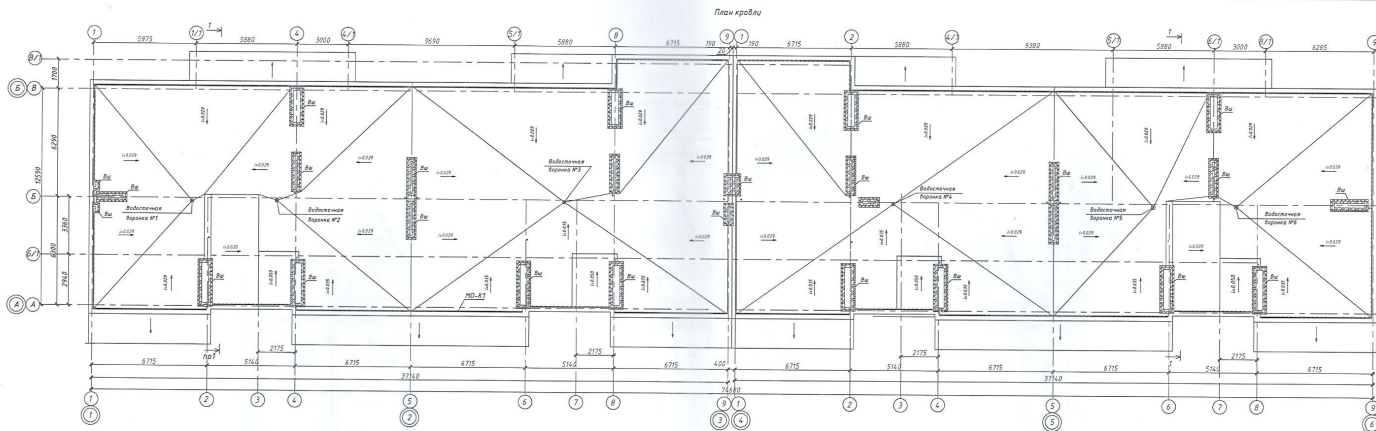

План выхода на кровлю Бс-1, Бс-4

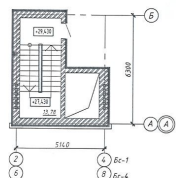


Блок света

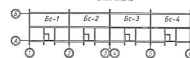

Примечания:


Фасад в осях 1-6

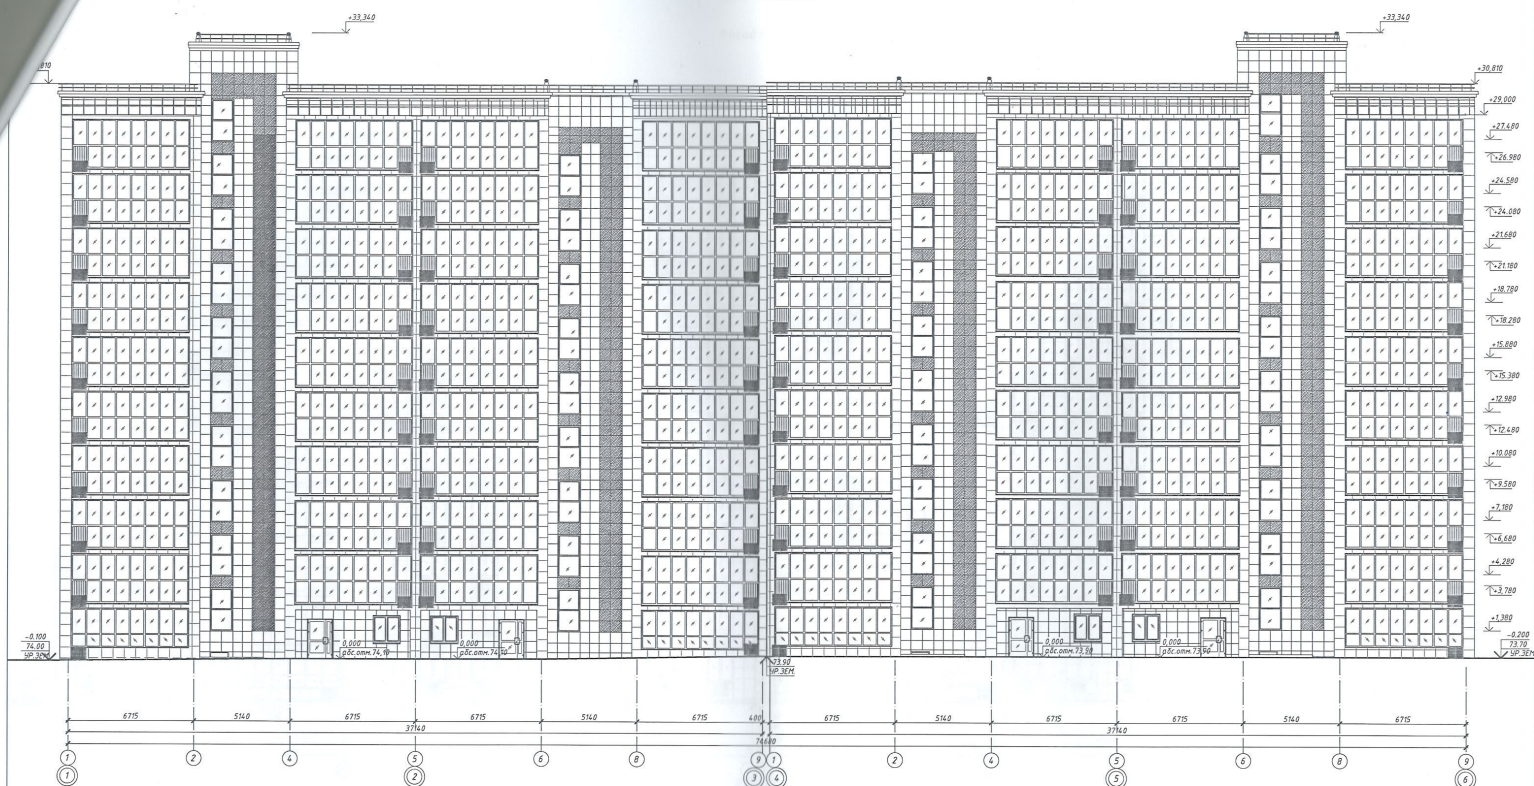


-  - Керамогранит светлого-бежевого цвета
 - Керамогранит оранжевого цвета

[illegible]

Фасад в осях 6-1






 - Керамогранит оранжевого цвета


--	--	

Figure 6-1

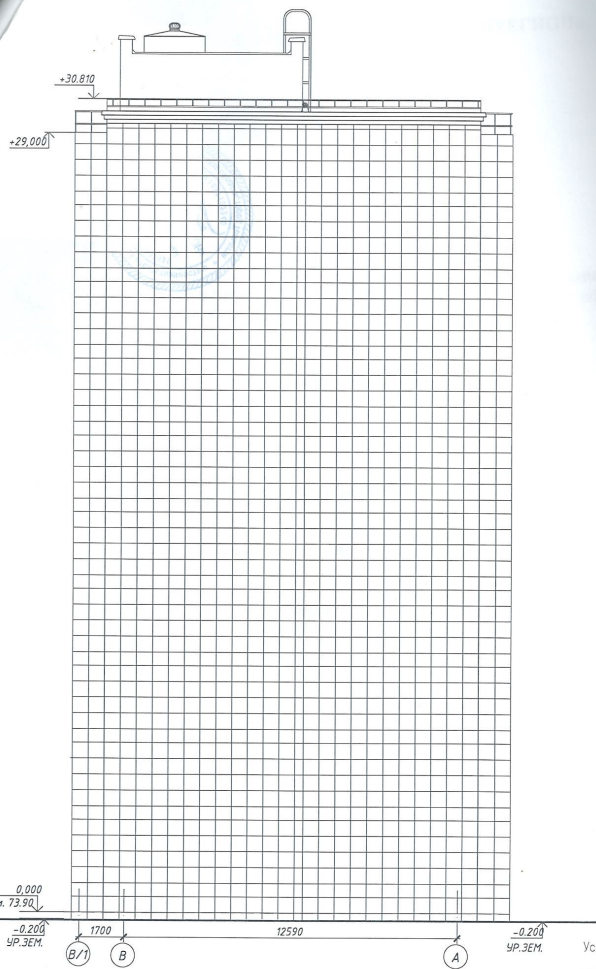

Условные обозначения:

- Керамогранит светло-бежевого цвета
- Керамогранит оранжевого цвета

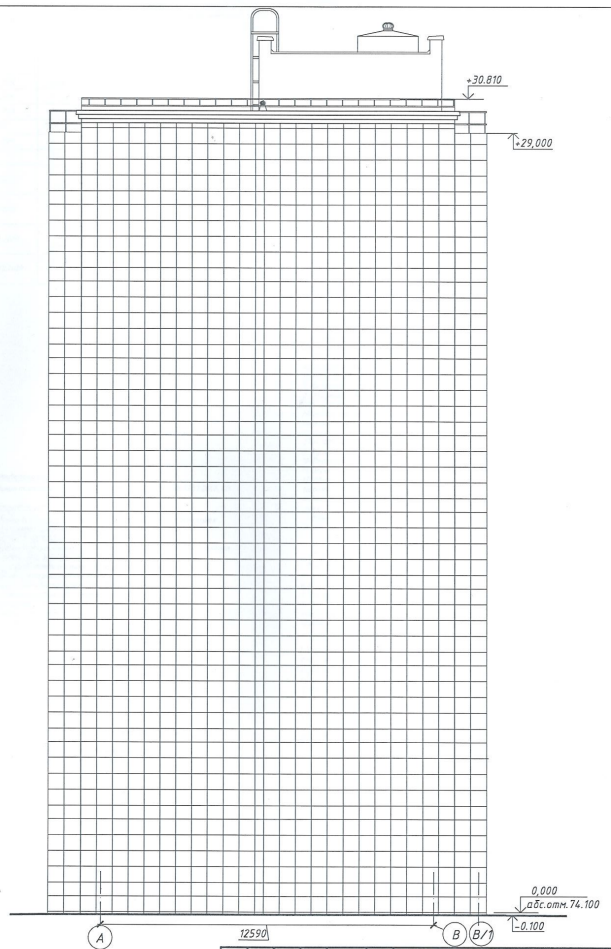

						10.22/К-ЭП		
						Жилой комплекс на пересечении Южного шоссе и ул. Полякова в Автозаводском районе г. Тольятти.		
ИЗМ.	ВЗЛОМ	ЛИСТ	В ДОК.	ПОДПИСЬ	ДАТА	СТАДИЯ	ЛИСТ	ЛИСТОВ
Разработ.	Киркина					П	12	
						Многоэтажный жилой дом №1 со встроенными нежилыми помещениями IV очередь IV этап (корректировка 2)		
И. контр.	Бояричева					000 Специализированный застройщик "УНИКСТРОЙРЕГИОН"		
						Фасад А-В, В-А		

Пролито, пропущено,
срещено печатью

13

Листа (ов)

Директор ООО

«Специализированный
застройщик»

«УНИСТРОЙРЕГИОН»

Директор И. В. /

