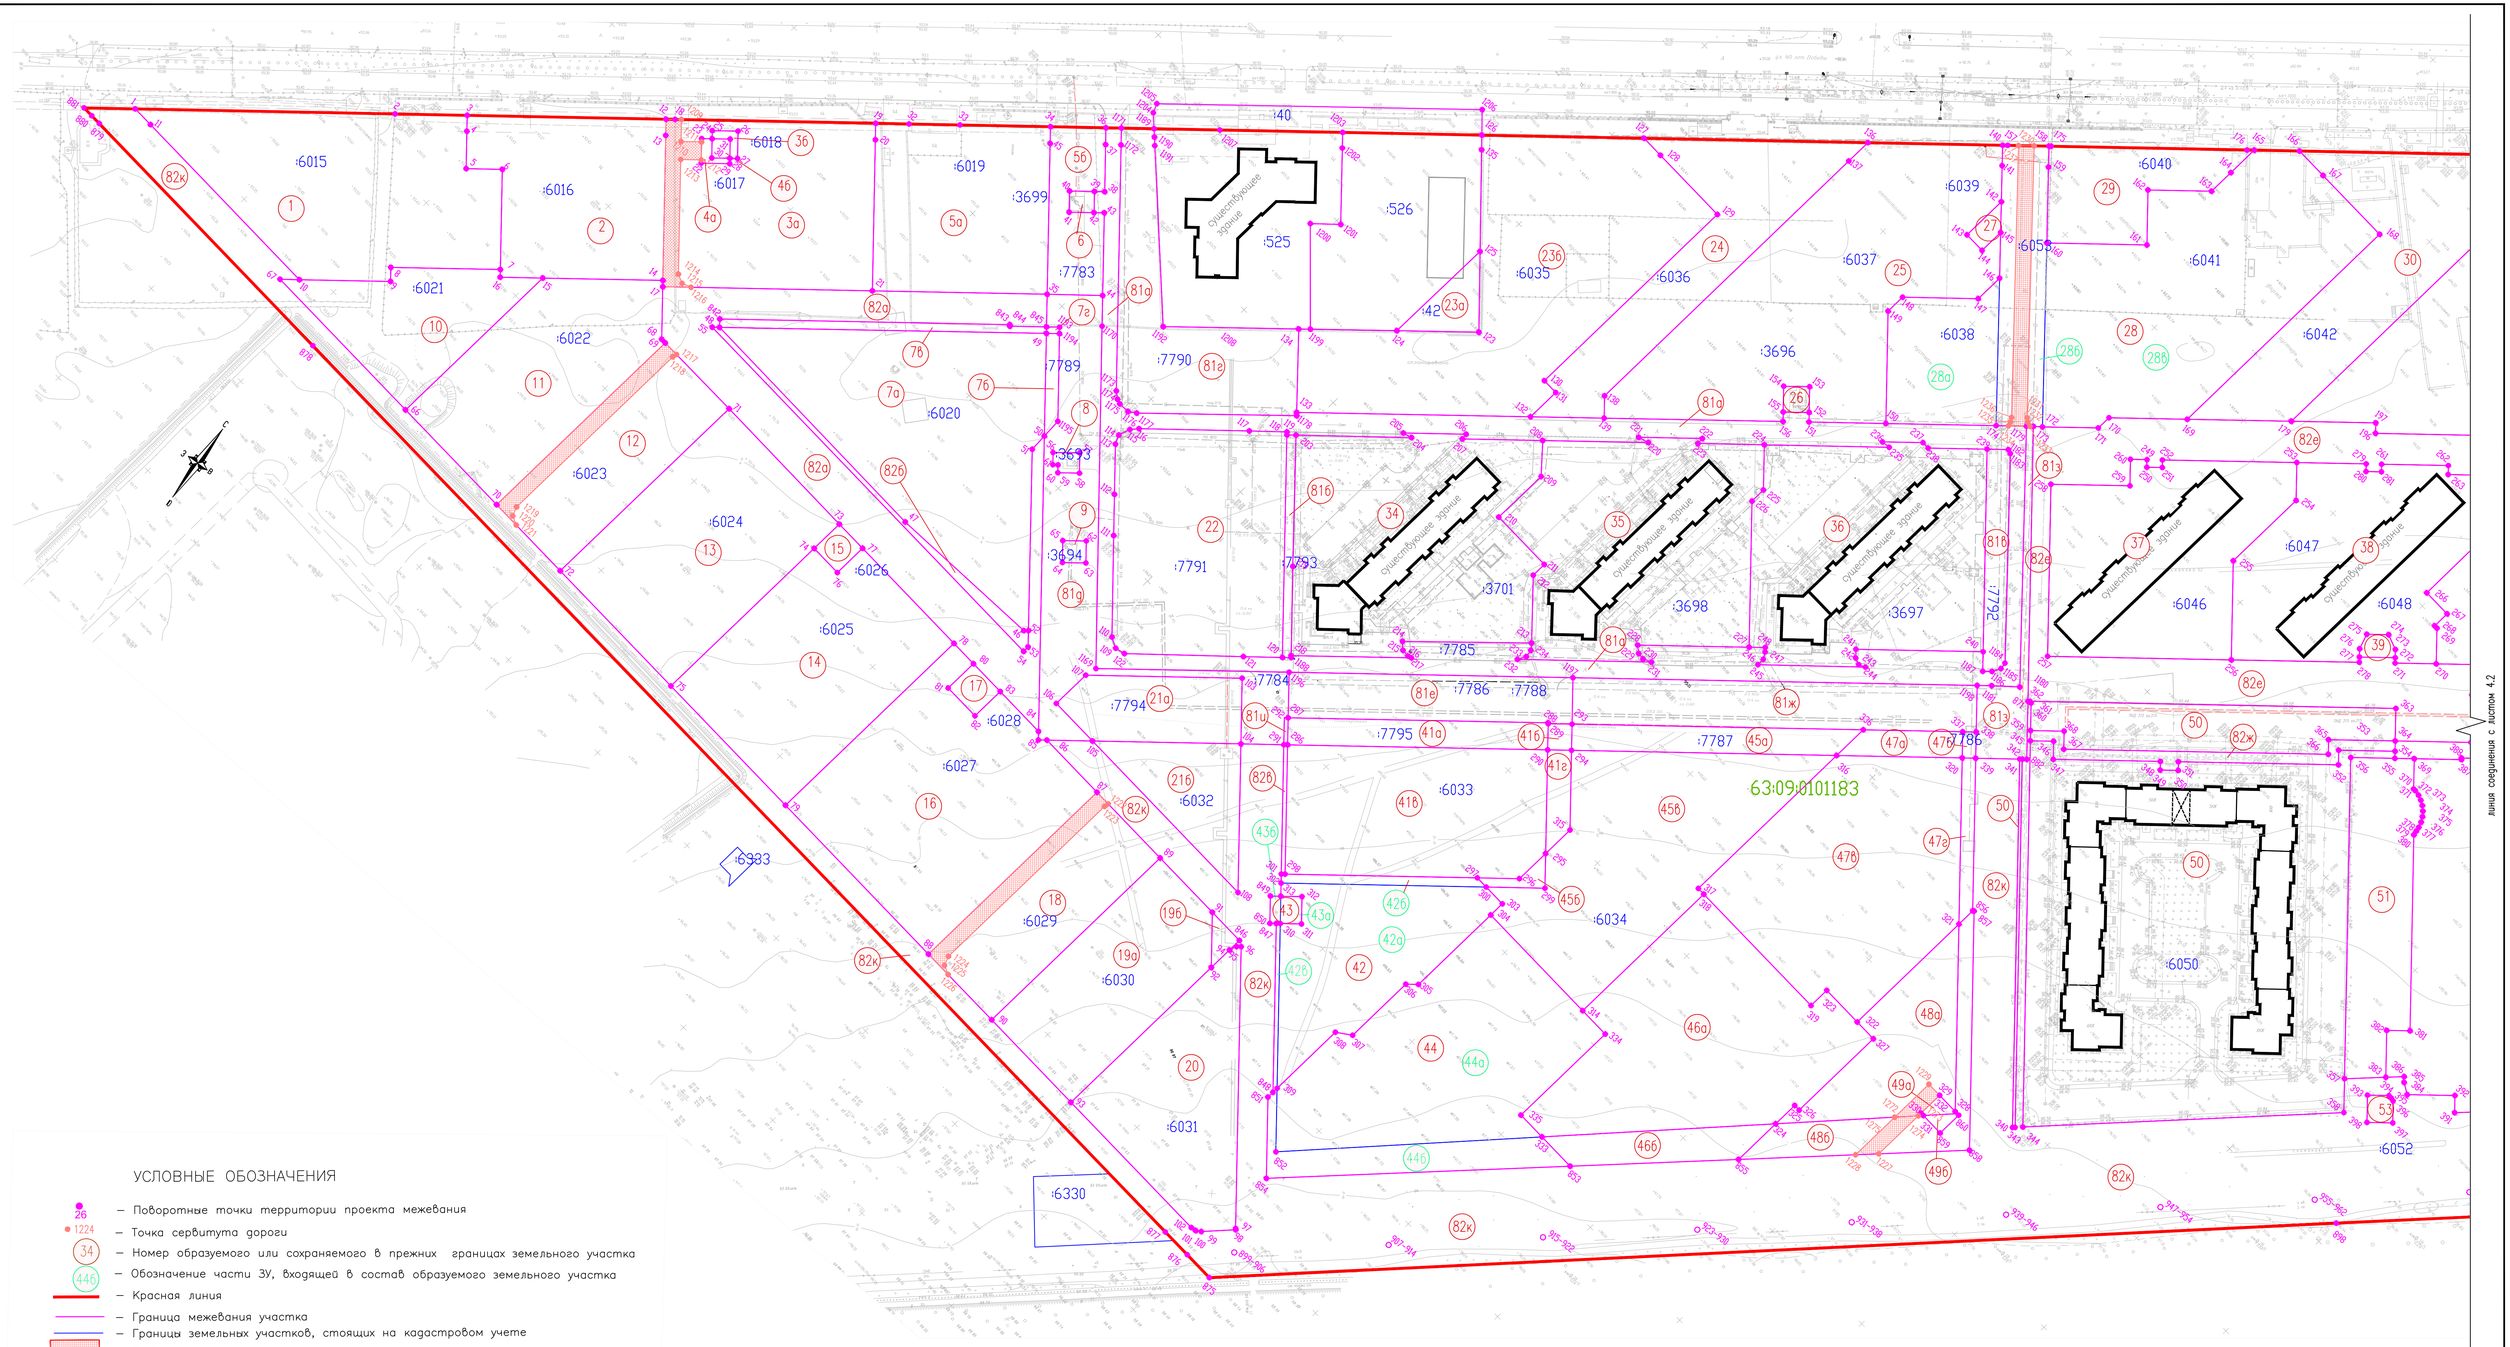

УСЛОВНЫЕ ОБОЗНАЧЕНИЯ

- 26 — Поворотные точки территории проекта межевания
- 1224 — Точка сервитута дороги
- 34 — Номер образуемого или сохраняемого в прежних границах земельного участка
- 44б — Обозначение части ЗУ, входящей в состав образуемого земельного участка
- Красная линия
- Граница межевания участка
- Границы земельных участков, стоящих на кадастровом учете
- Сервитут для установления проезда
- :6031 — Кадастровые номера земельных участков, стоящих на кадастровом учете
- 63:09:0101183 — Номер кадастрового квартала

Инв.N подл. 627 | Подпись и дата | Взам. инв.N

Изм.	N уч.	Лист	Nдок.	Подп.	Дата
Разраб.		Демидов			
Проверил		Мамченкова			
Н.контр.		Капинос			
ГАП		Алексеев			

354/16–ПМТ

г. Тольятти, Автозаводский район, квартал 14А

Проект межевания территории 14-А квартала

Чертеж межевания территории
М 1:1000

Стадия	Лист	Листов
	4.1	

project makers

Линия соединения с листом 4.2

Формат 594x1000