







Условные обозначения


-  Покрyтие проездов и парковок
-  Покрyтие площадок для специализированных с тpанспортом
-  Покрyтие тpанспyртов
-  Покрyтие детских площадок
-  Покрyтие площадок отдыха населения
-  Покрyтие спортивных площадок

Ведомость открытых площадок

№	Наименование	Примечание
А1	Парковка на 10 мест.	
А2	Парковка на 10 мест.	
А3	Парковка на 13 мест.	
А4	Парковка на 9 мест.	
А5	Парковка на 17 мест.	
А6	Парковка на 3 места.	
А7	Парковка на 11 мест.	
Итого	73 места	
П1	Парковка на 10 мест.	
П2	Парковка на 10 мест.	
П3	Парковка на 50 мест.	
П4	Парковка на 32 мест.	
П7	Парковка на 32 мест.	
П8	Парковка на 49 мест.	
П3	Парковка на 27 мест.	
П14	Парковка на 30 мест.	
П15	Парковка на 17 мест.	
П16	Парковка на 14 мест.	
Итого	271 место	
Б50	Площадка для мусора и крупногабаритных отходов	37,6 м ²
С	Площадка для занятия спортом	799,6 м ²
Д	Детские площадки	5944,300 м ² м

2022/89-рп-П1	

ООО ПР "СК-Спроект" И: 1:500

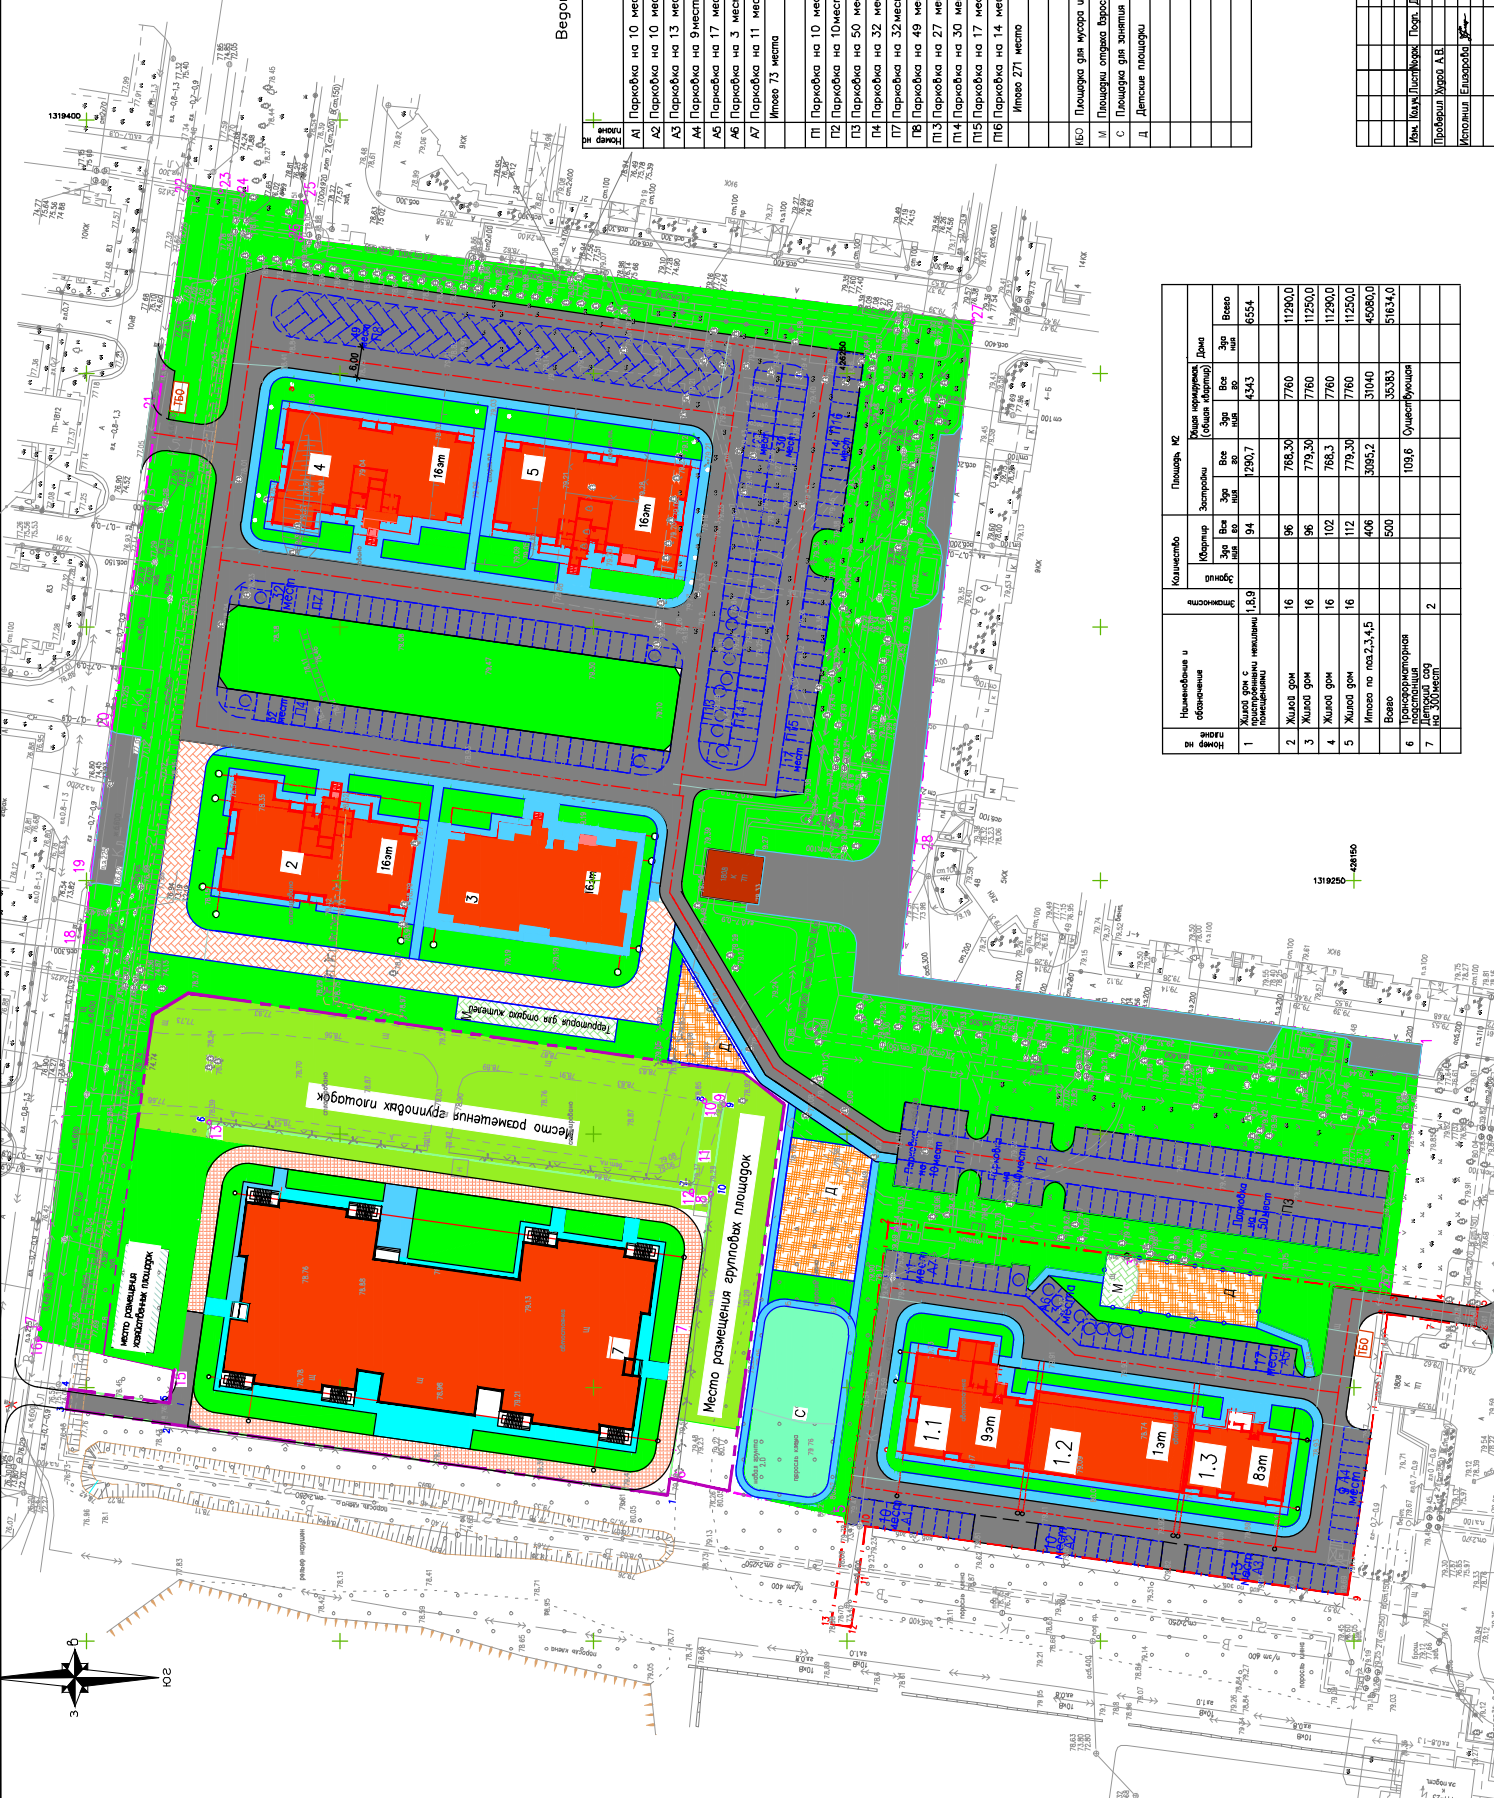

