


КАДАСТРОВЫЙ ПАСПОРТ
помещения

Лист №3, всего листов 6

Кадастровый номер 63:09:0301083:0:3/29
Инвентарный номер
(ранее присвоенный учетный номер) 365226

2. План расположения помещения на этаже

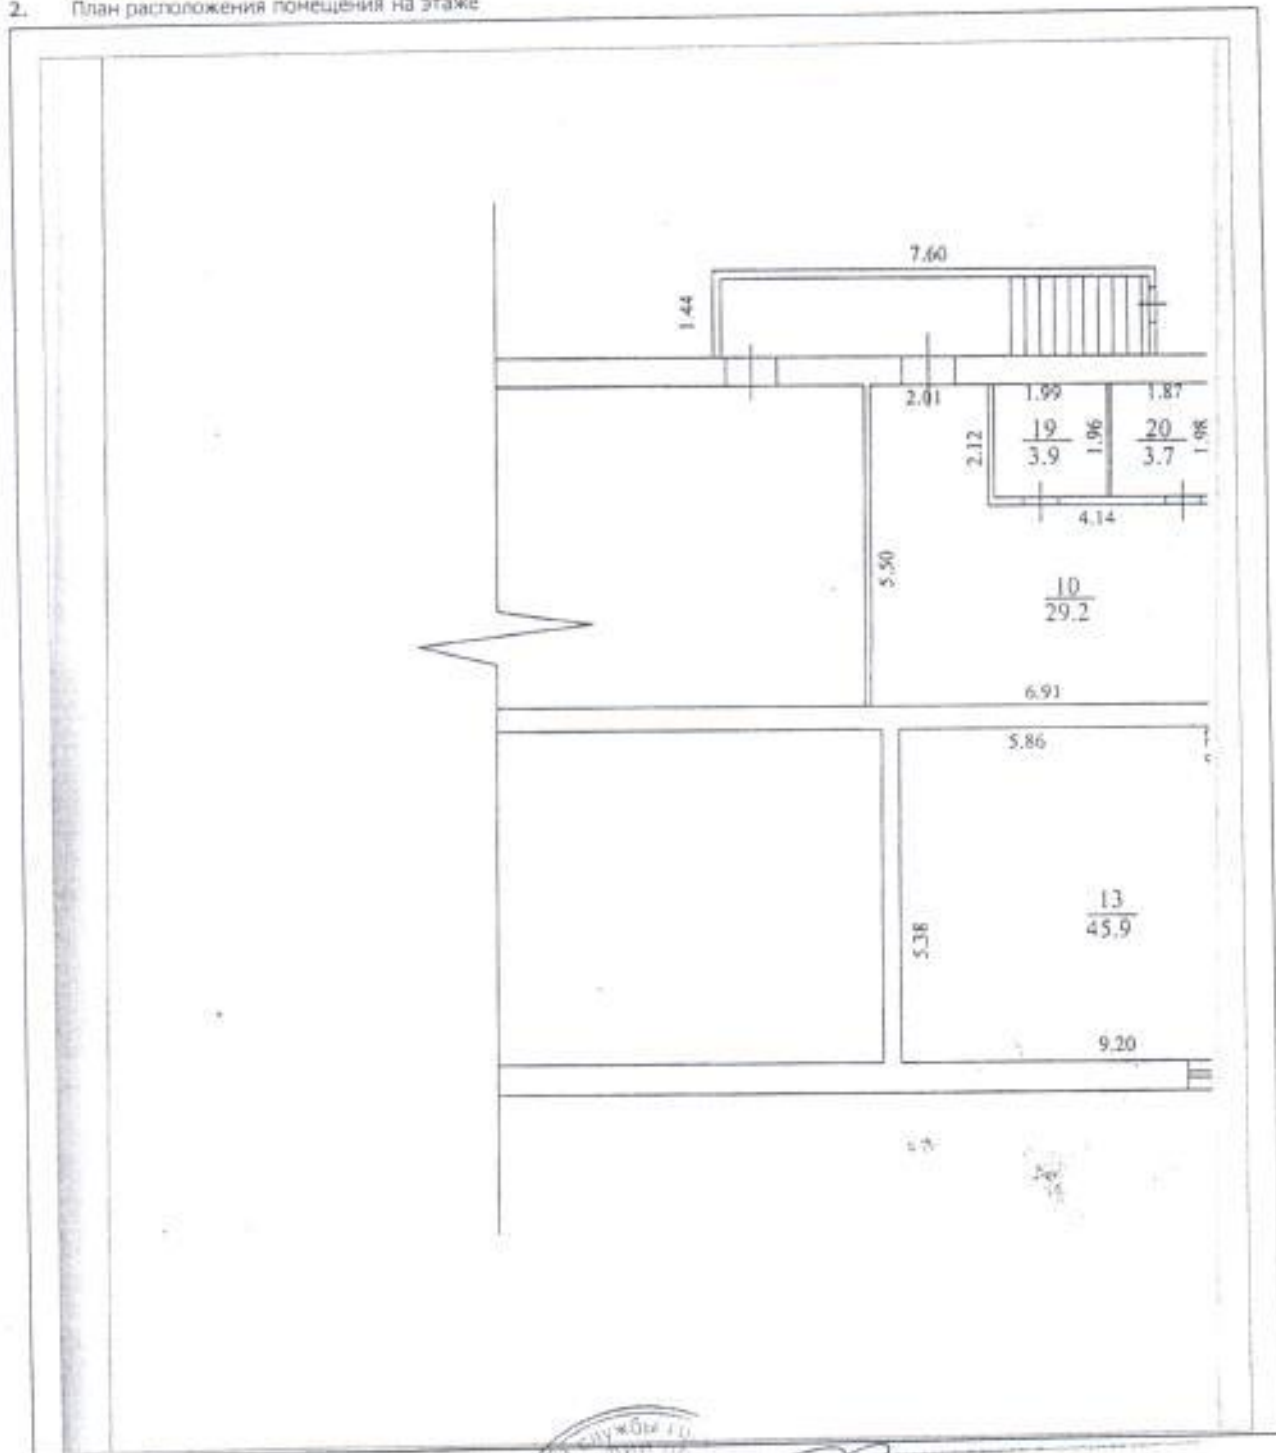

Масштаб

Заместитель начальника отдела
(полное наименование должности)



Главный специалист отдела
А. Н. Стребков
(инициалы, фамилия)
Ганкова Галина Александровна

КАДАСТРОВЫЙ ПАСПОРТ
помещения


Лист №4, всего листов 6

Кадастровый номер 63:09:0301083:0:3/29

Инвентарный номер

(ранее присвоенный учетный номер) 365226

2. План расположения помещения на этаже

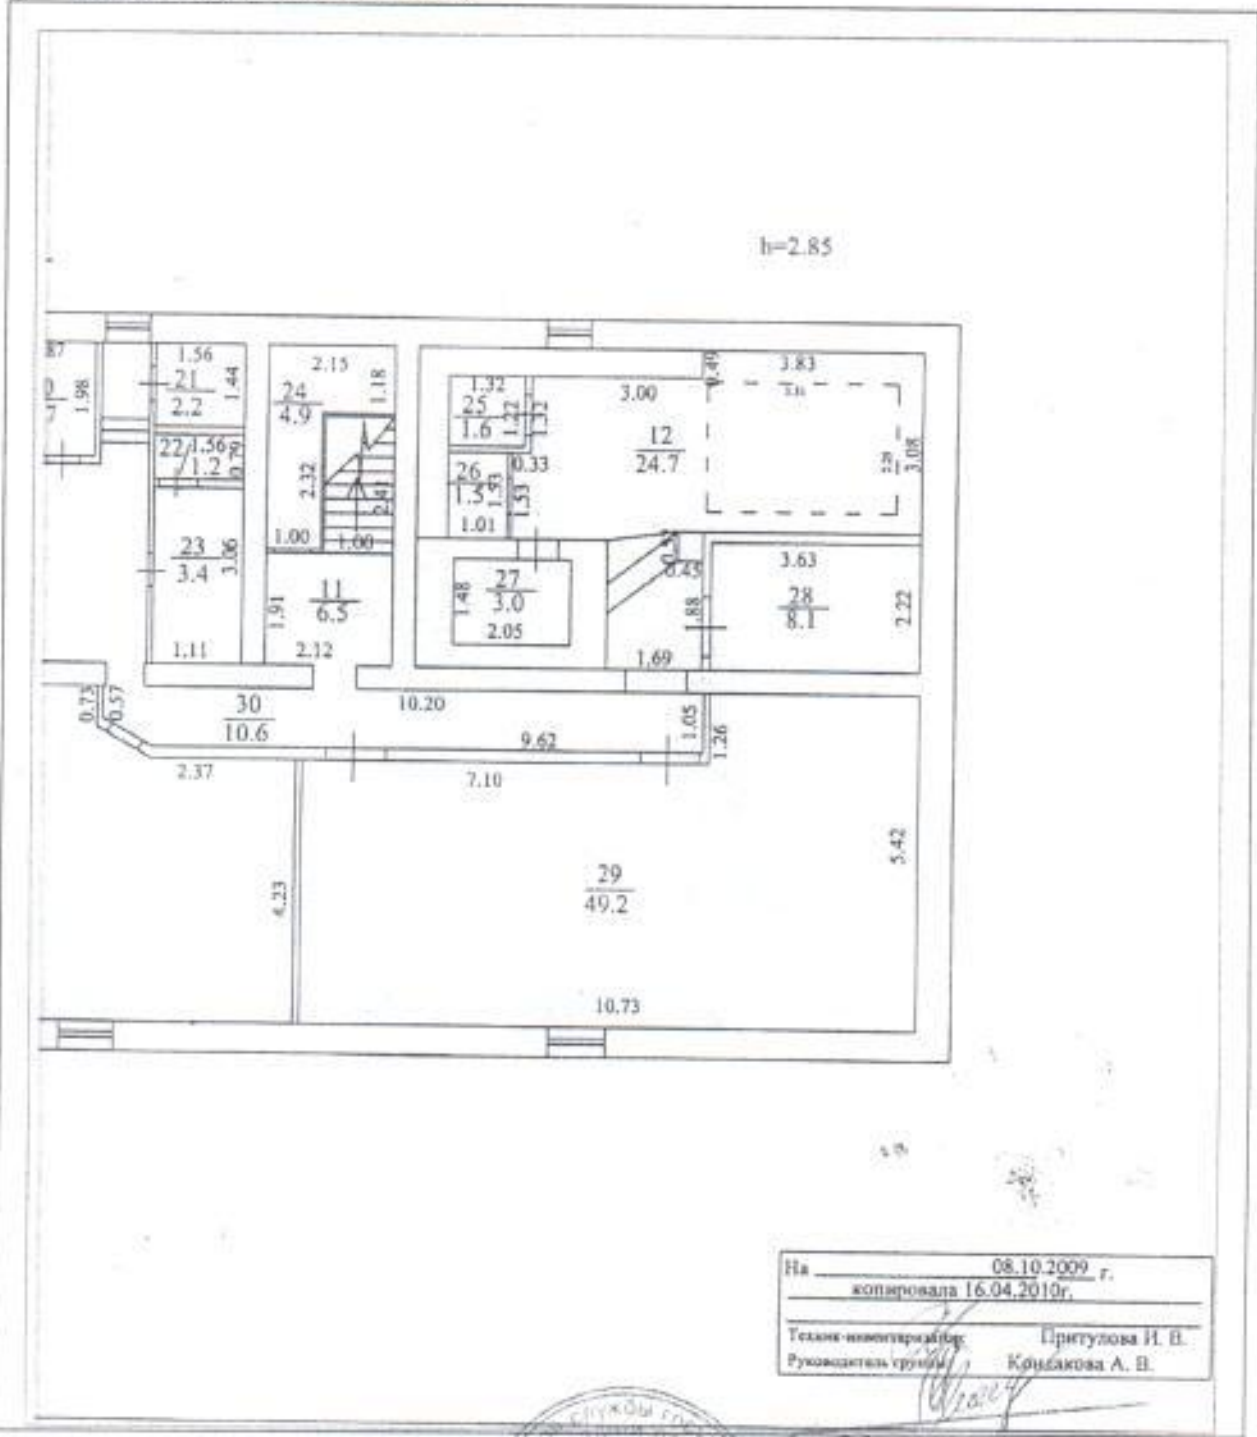

На 08.10.2009 г.
копировала 16.04.2010г.
Техник-инвентаризатор Пригулова И. В.
Руководитель группы Камбакова А. В.

Масштаб

Заместитель начальника отдела
(полное наименование должности)



Главный специалист-ЭИСТ
А. Н. Стребков
(подпись, Фамилия)