


Масштаб 1:200
Условные обозначения:
— существующее здание
— вновь образованное помеще

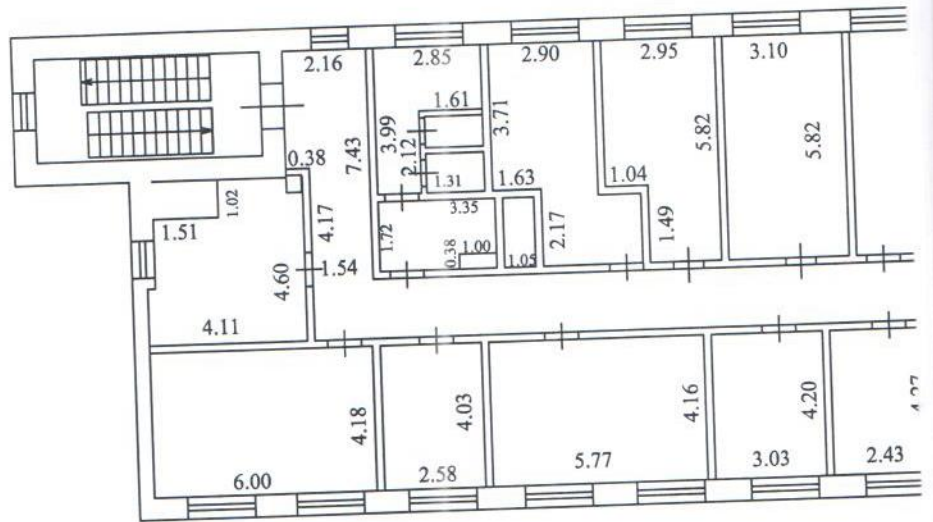

Масштаб 1:200

Условные обозначения:

- существующее здание
- вновь образованное помеще

