




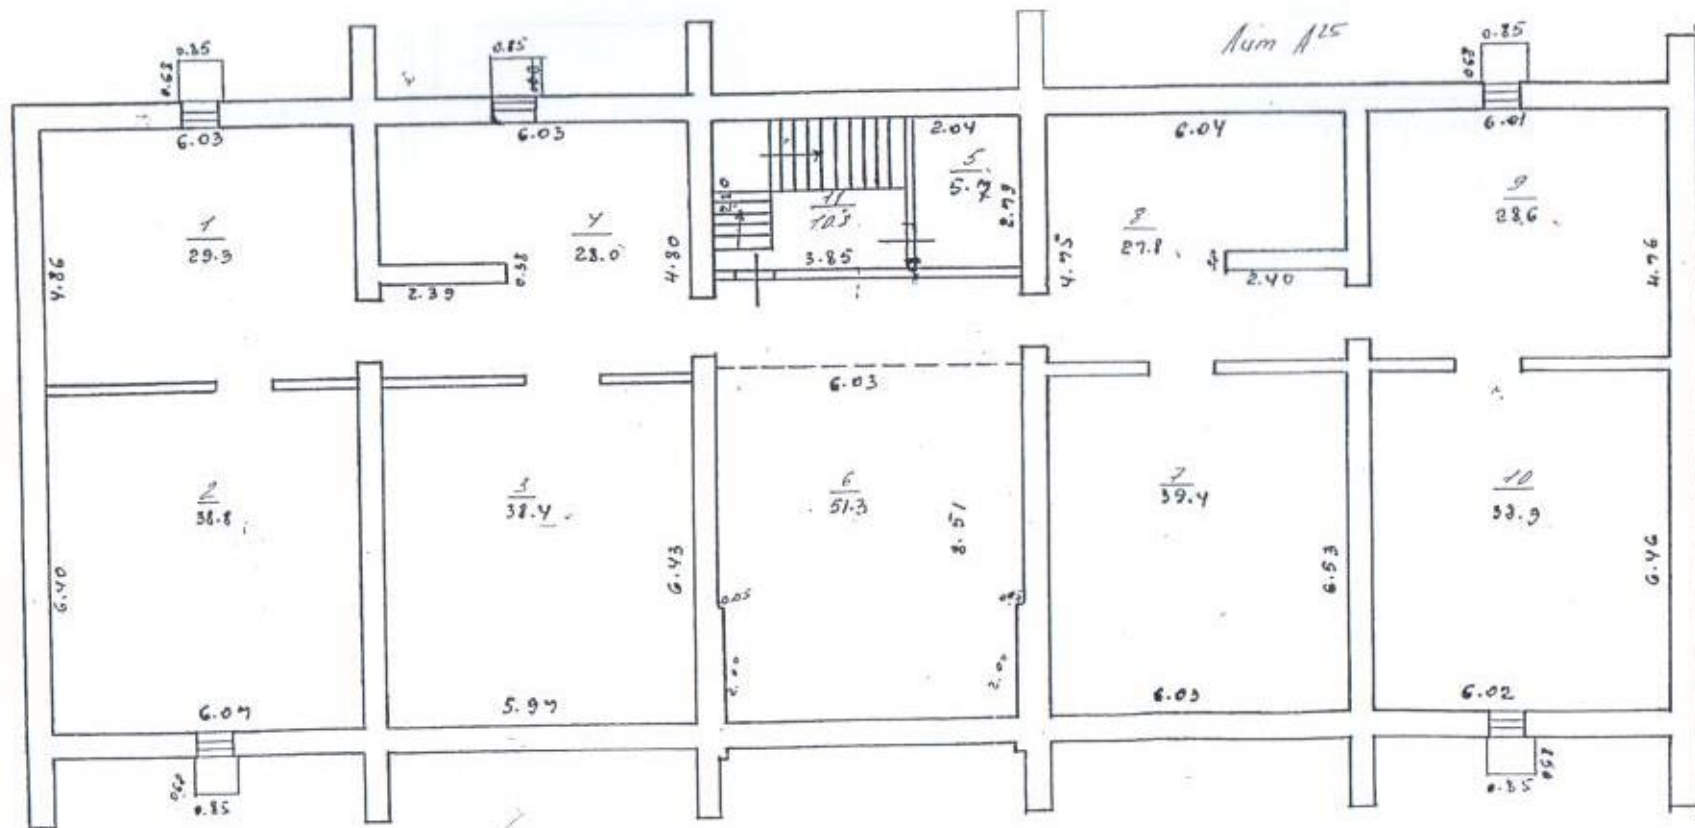




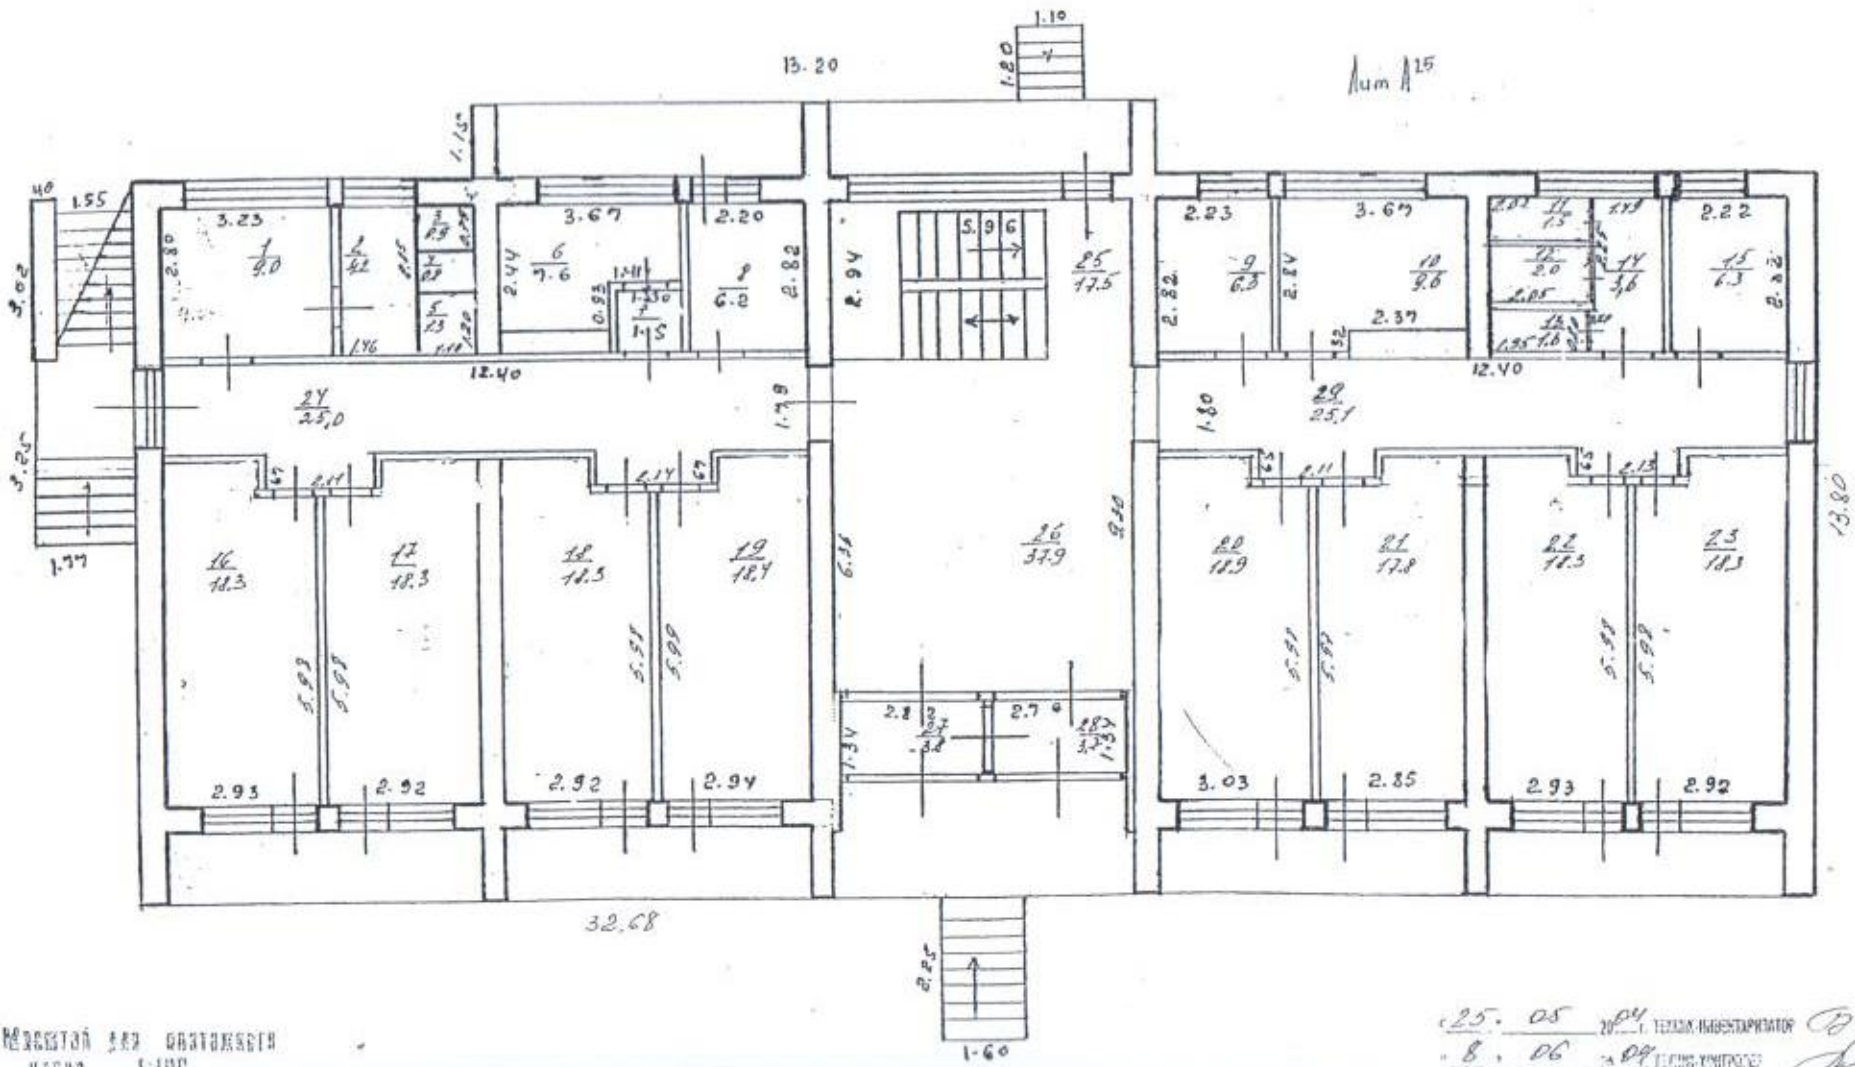




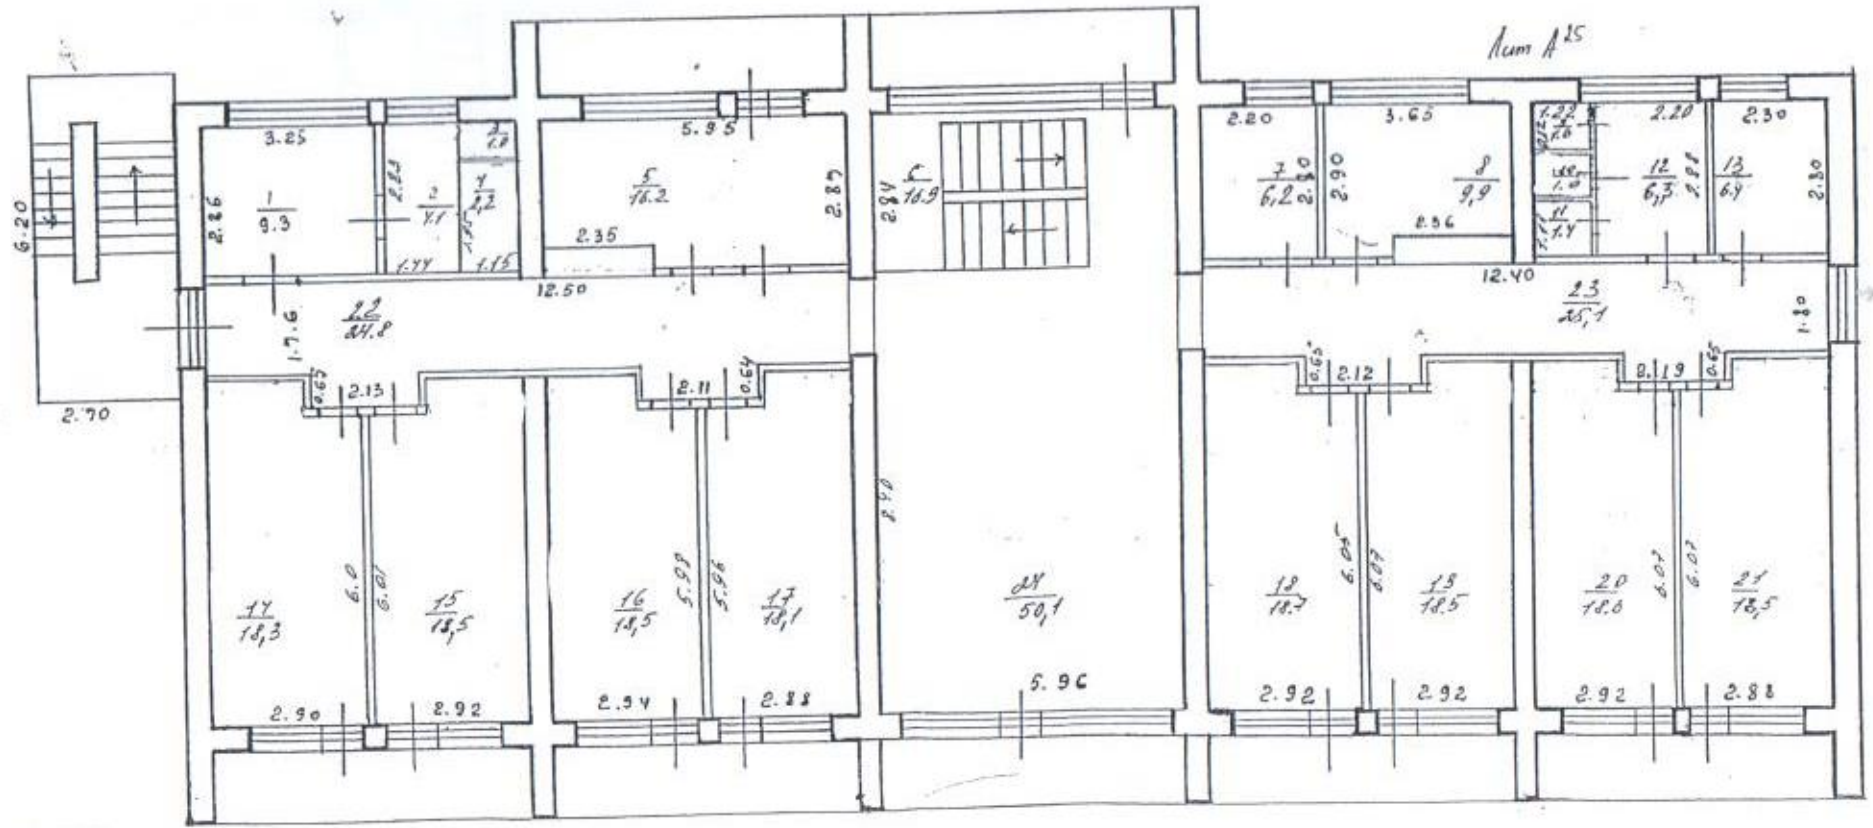


[Signature]


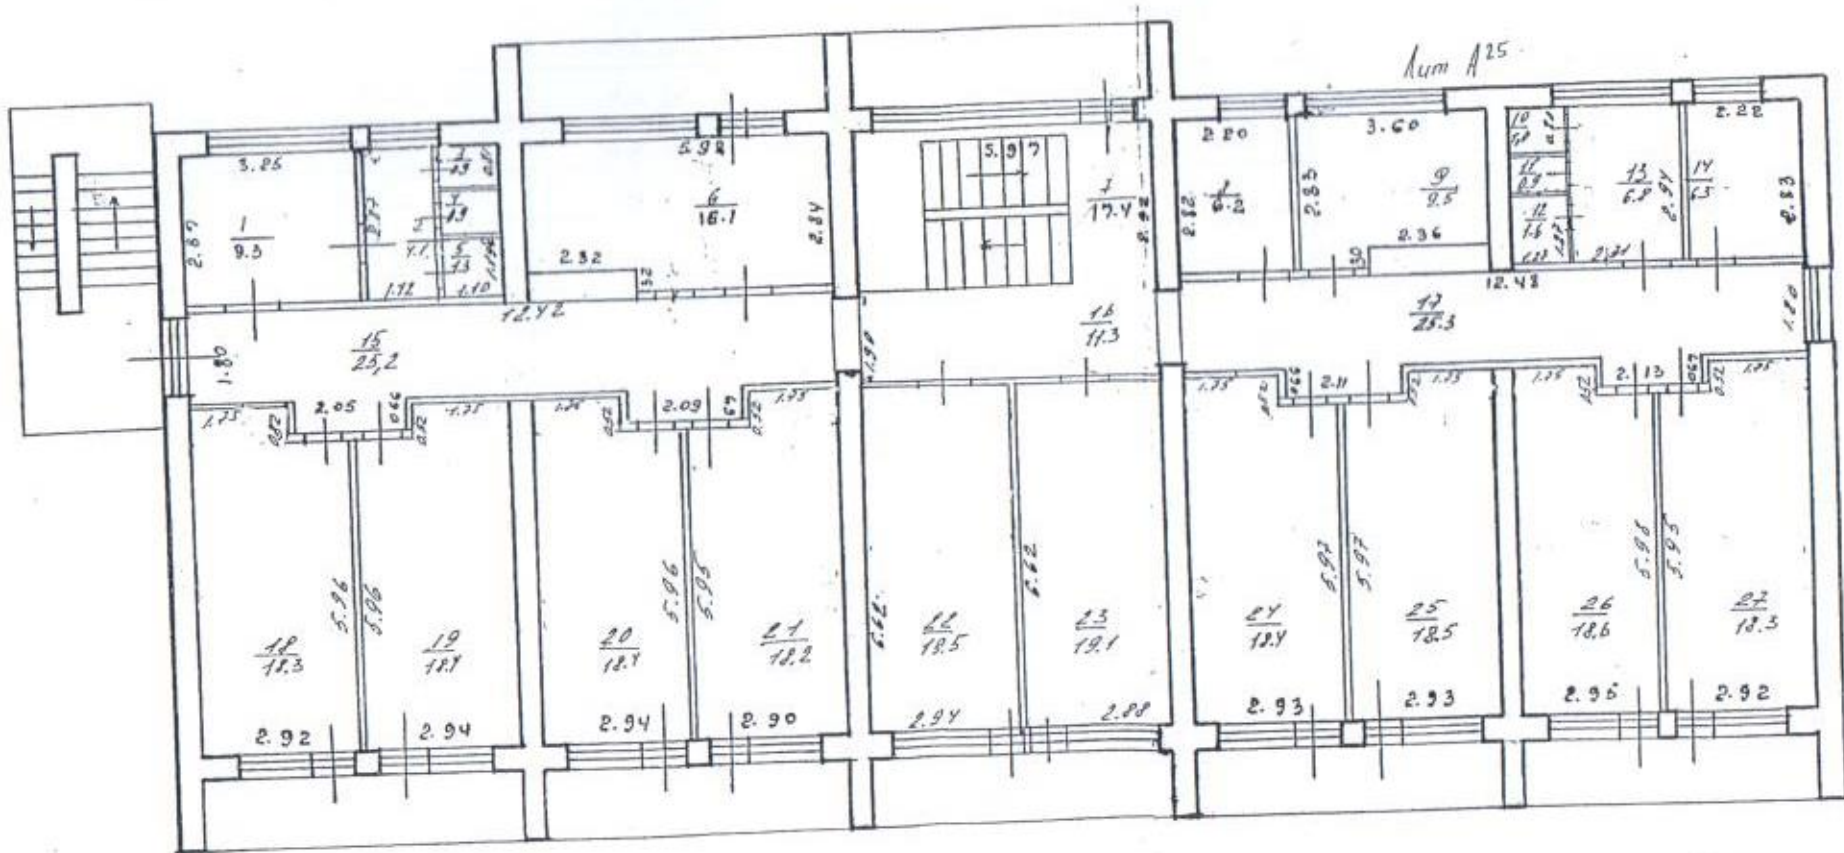



72