



Схематический план  
 участка № \_\_\_\_\_  
 по улице Калинина, 75  
 район Центральный, Тольятти

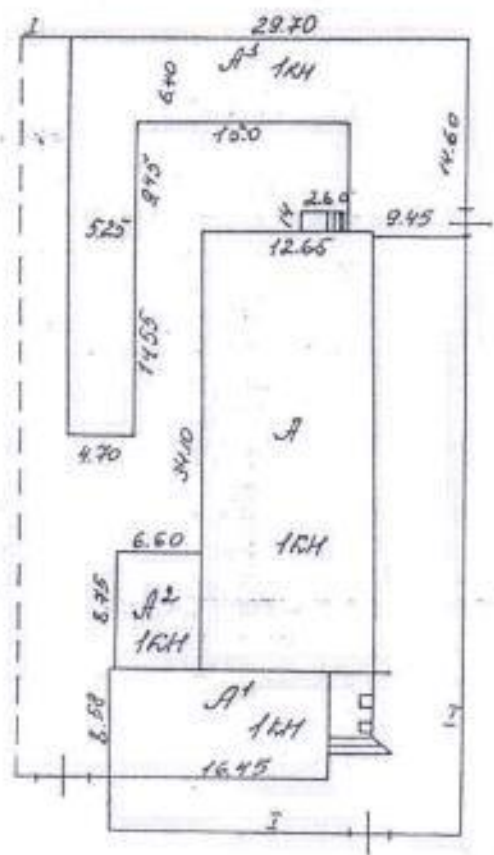

ул. Калинина


ул. Железнодорожный проезд

№ 2.0.04.2002 г.  
 по сост. № \_\_\_\_\_  
 апреля 1999 г.  
 Инженер-архитектор: Триф. Миро

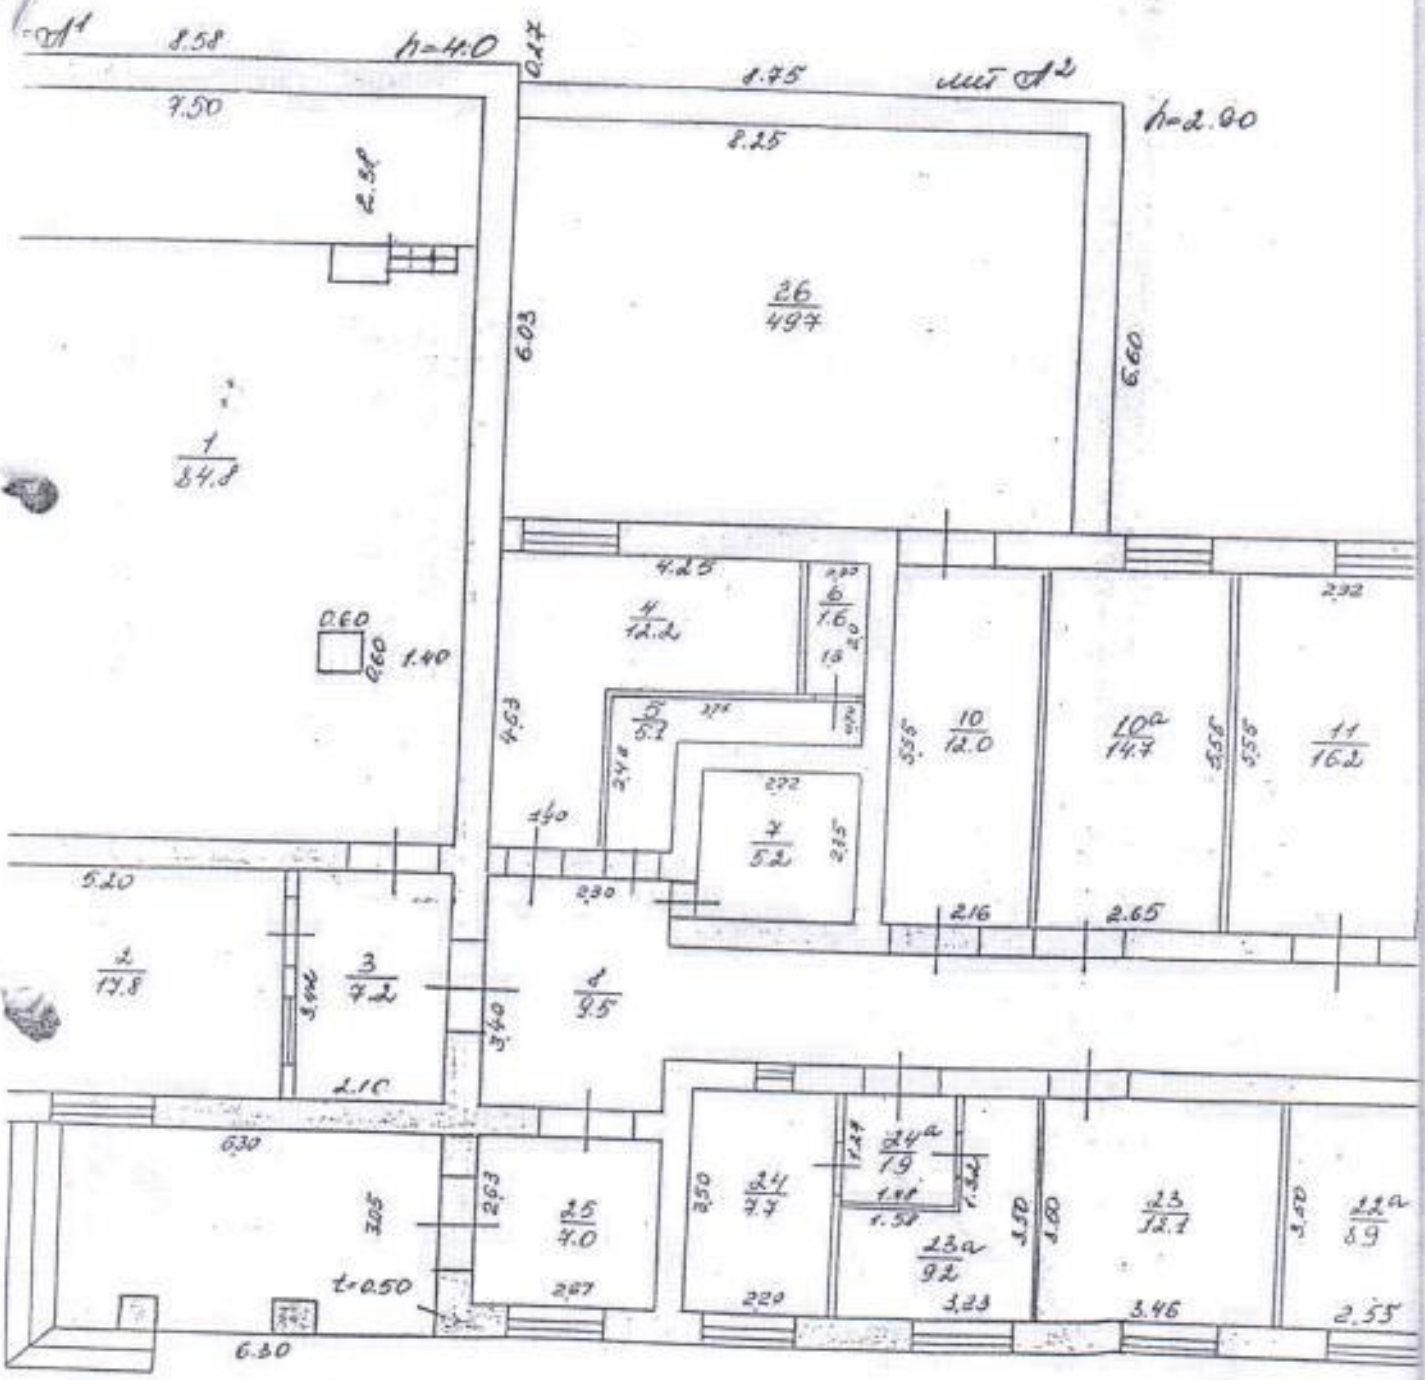

Масштаб для изготовления (1:100)


S. A. S.

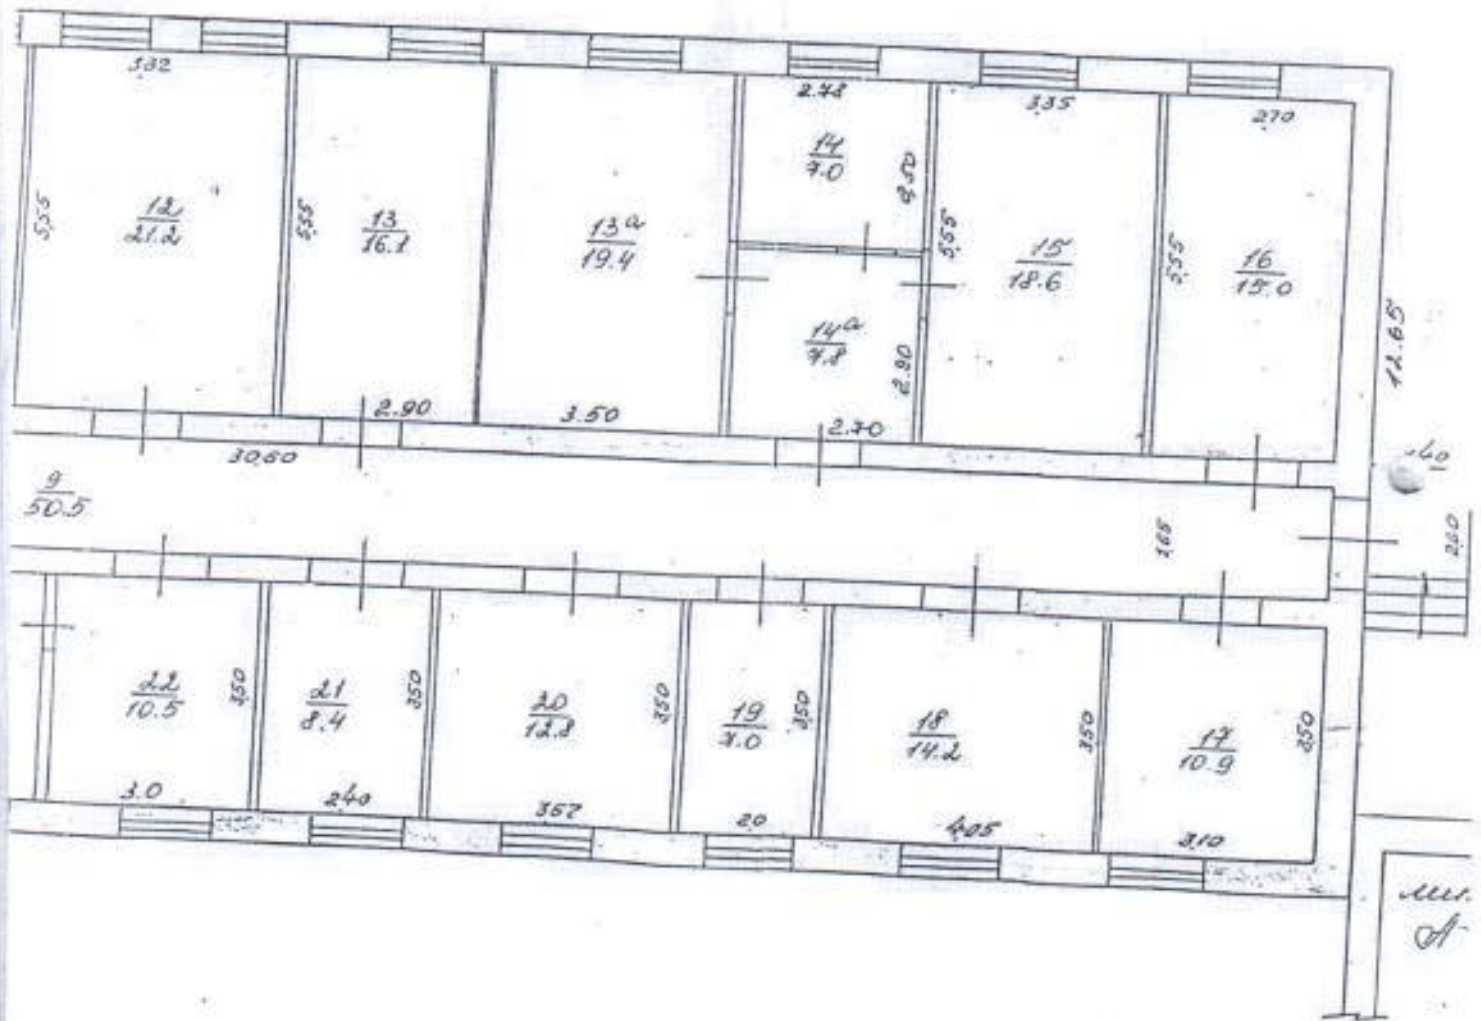


150  
155

План 1 этаж 1/3

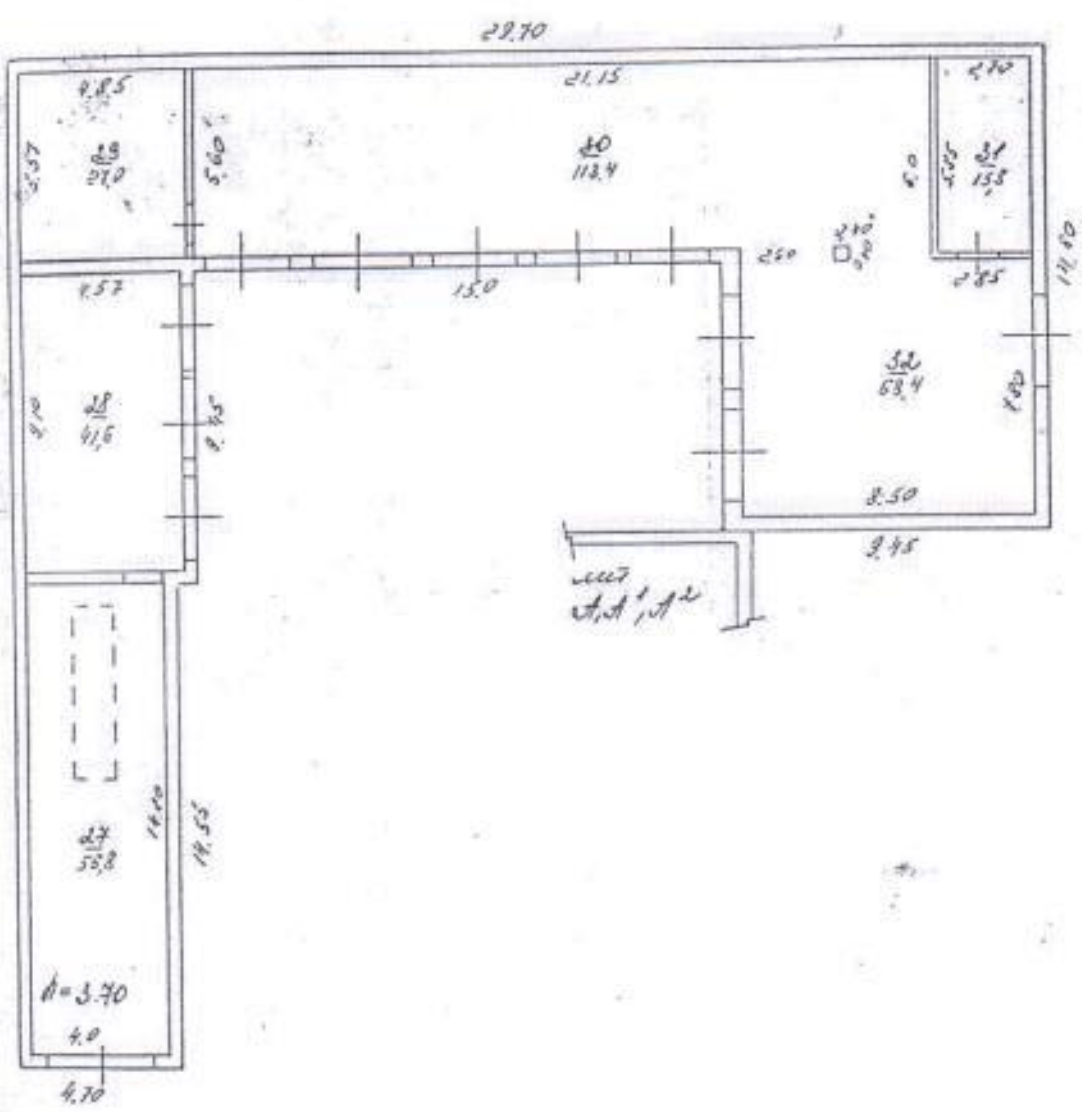

Масштаб для поэтажного плана 1:200

№ 22.07.2002 г.  
 по ссш №  
 апреля 1997 г.  
 Проф-  
 Миря