








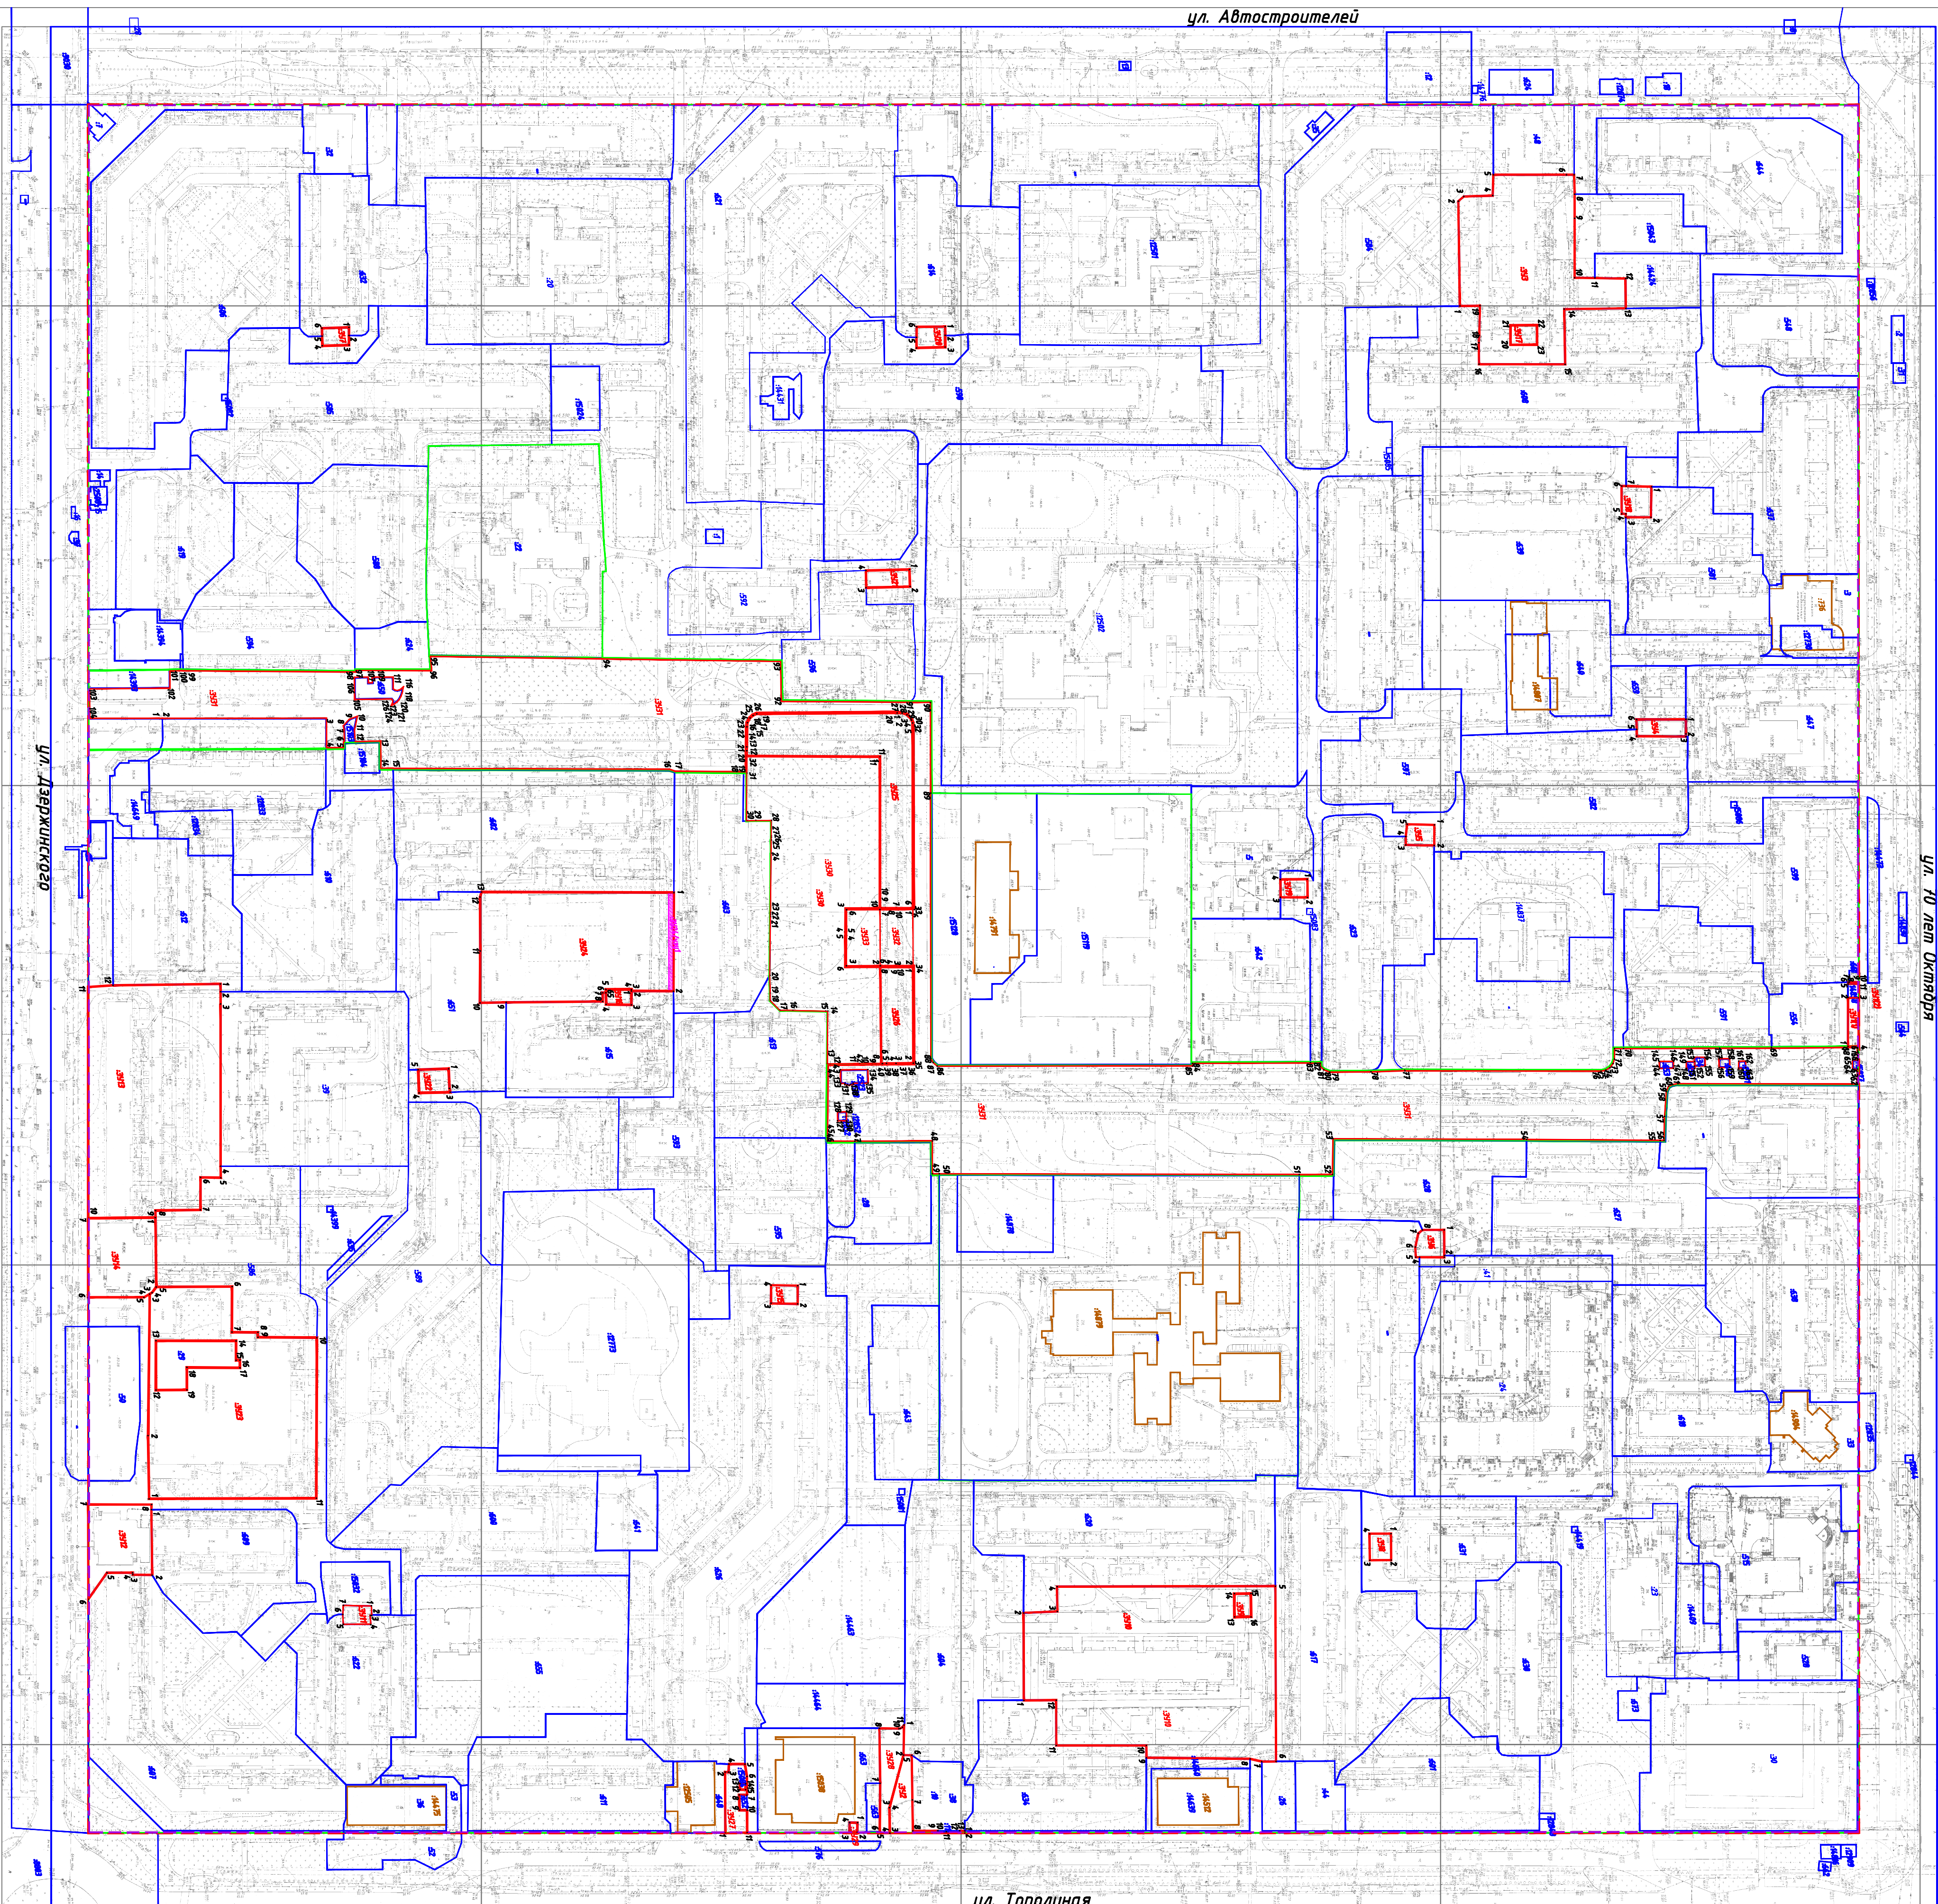

Проект межевания территории 16 квартала Автозаводского района г.Тольятти

[illegible]

Условные обозначения:

- | | |
|---|--|
|  | - границы разрабатки проекта межевания |
|  | - номера побороных точек границы разрабатки проекта планировки территории |
|  | - красная линия |
|  | - граница территориальных зон |
|  | - границы земельных участков, в отношении которых произведен государственный кадастровый учет |
|  | - номера земельных участков, в отношении которых произведен государственный кадастровый учет |
|  | - границы объектов капитального строительства, в отношении которых произведен государственный кадастровый учет |
|  | - номера объектов капитального строительства, в отношении которых произведен государственный кадастровый учет |
| 14,807 | |

Примечания:

1. Границы проектируемых земельных участков установлены с функциональными назначениями территориальных зон и обеспечены градостроительными условиями эксплуатации объектов недвижимости, включая проезды, проходящие к ним.
2. Границы существующих землепользований при раздробке проекта межевания не изменены.
3. Координаты оборотных точек территории межевания определены в системе координат МСК 63.
4. Территория межевания 16 кадастра расположен в границах действующих красных линий ул.Восточногомечет, ул. 70 лет Октября, ул.Гоголевая, ул.Дзержинского в Автозаводском районе города Тюльипи.
5. Лицу оставша от красных линий в целях определения места допустимого размещения зданий, строений, сооружений описанных, в связи с описанным проектируемых зданий, строений, сооружений в границах раздробки документами по межеванию территории.
6. Границы территории объектов культурного наследия не отображены, т.к. в границах территории межевания объекты культурного наследия отсутствуют.
7. Границы зон действия публичных сервитутов не отображены, т.к. в границах территории межевания публичные сервитуты отсутствуют.