


Схема расположения границ публичного сервитута

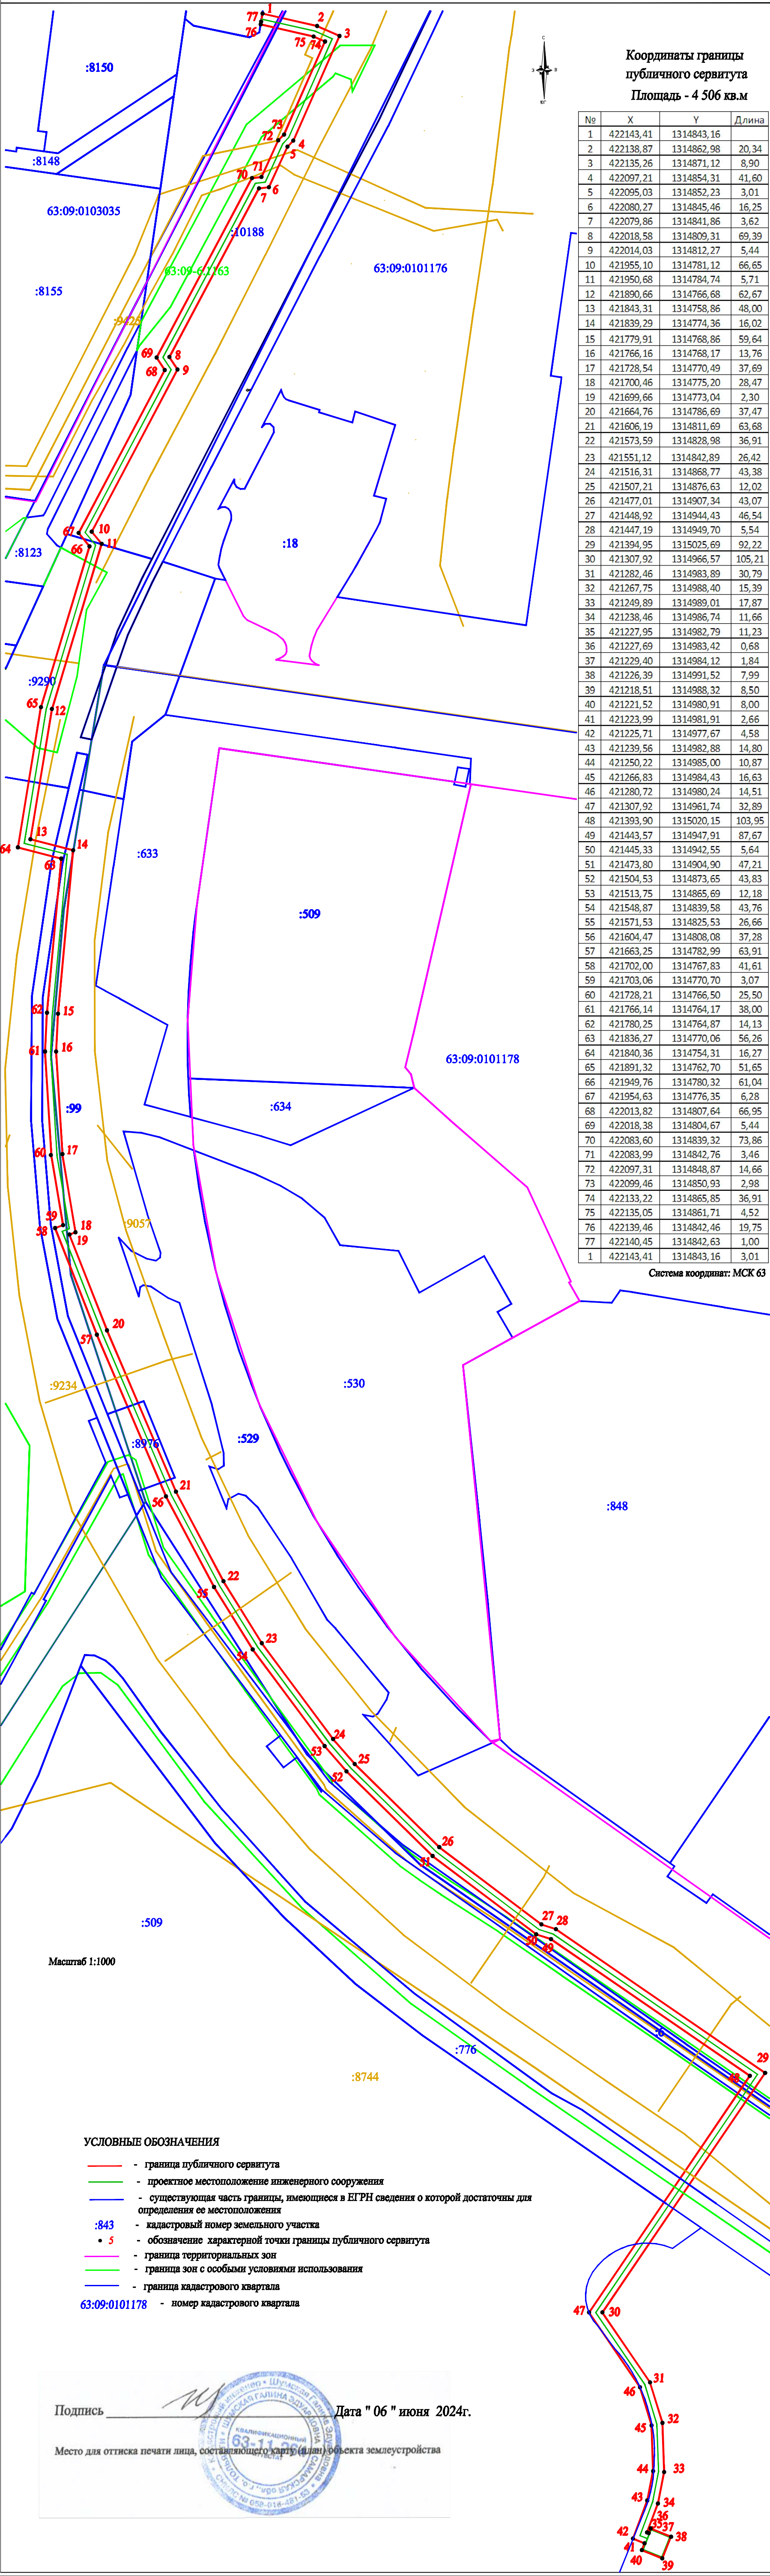

Координаты границы  
публичного сервитута  
Площадь - 4 506 кв.м

№	X	Y	Длина
1	422143,41	1314843,16	
2	422138,87	1314862,98	20,34
3	422135,26	1314871,12	8,90
4	422097,21	1314854,31	41,60
5	422095,03	1314852,23	3,01
6	422080,27	1314845,46	16,25
7	422079,86	1314841,86	3,62
8	422018,58	1314809,31	69,39
9	422014,03	1314812,27	5,44
10	421955,10	1314781,12	66,65
11	421950,68	1314784,74	5,71
12	421890,66	1314766,68	62,67
13	421843,31	1314758,86	48,00
14	421839,29	1314774,36	16,02
15	421779,91	1314768,86	59,64
16	421766,16	1314768,17	13,76
17	421728,54	1314770,49	37,69
18	421700,46	1314775,20	28,47
19	421699,66	1314773,04	2,30
20	421664,76	1314786,69	37,47
21	421606,19	1314811,69	63,68
22	421573,59	1314828,98	36,91
23	421551,12	1314842,89	26,42
24	421516,31	1314868,77	43,38
25	421507,21	1314876,63	12,02
26	421477,01	1314907,34	43,07
27	421448,92	1314944,43	46,54
28	421447,19	1314949,70	5,54
29	421394,95	1315025,69	92,22
30	421307,92	1314966,57	105,21
31	421282,46	1314983,89	30,79
32	421267,75	1314988,40	15,39
33	421249,89	1314989,01	17,87
34	421238,46	1314986,74	11,66
35	421227,95	1314982,79	11,23
36	421227,69	1314983,42	0,68
37	421229,40	1314984,12	1,84
38	421226,39	1314991,52	7,99
39	421218,51	1314988,32	8,50
40	421221,52	1314980,91	8,00
41	421223,99	1314981,91	2,66
42	421225,71	1314977,67	4,58
43	421239,56	1314982,88	14,80
44	421250,22	1314985,00	10,87
45	421266,83	1314984,43	16,63
46	421280,72	1314980,24	14,51
47	421307,92	1314961,74	32,89
48	421393,90	1315020,15	103,95
49	421443,57	1314947,91	87,67
50	421445,33	1314942,55	5,64
51	421473,80	1314904,90	47,21
52	421504,53	1314873,65	43,83
53	421513,75	1314865,69	12,18
54	421548,87	1314839,58	43,76
55	421571,53	1314825,53	26,66
56	421604,47	1314808,08	37,28
57	421663,25	1314782,99	63,91
58	421702,00	1314767,83	41,61
59	421703,06	1314770,70	3,07
60	421728,21	1314766,50	25,50
61	421766,14	1314764,17	38,00
62	421780,25	1314764,87	14,13
63	421836,27	1314770,06	56,26
64	421840,36	1314754,31	16,27
65	421891,32	1314762,70	51,65
66	421949,76	1314780,32	61,04
67	421954,63	1314776,35	6,28
68	422013,82	1314807,64	66,95
69	422018,38	1314804,67	5,44
70	422083,60	1314839,32	73,86
71	422083,99	1314842,76	3,46
72	422097,31	1314848,87	14,66
73	422099,46	1314850,93	2,98
74	422133,22	1314865,85	36,91
75	422135,05	1314861,71	4,52
76	422139,46	1314842,46	19,75
77	422140,45	1314842,63	1,00
1	422143,41	1314843,16	3,01

Система координат: МСК 63

УСЛОВНЫЕ ОБОЗНАЧЕНИЯ

- граница публичного сервитута
- проектное местоположение инженерного сооружения
- существующая часть границы, имеющиеся в ЕГРН сведения о которой достаточны для определения ее местоположения
- :843 - кадастровый номер земельного участка
- 5 - обозначение характерной точки границы публичного сервитута
- граница территориальных зон
- граница зон с особыми условиями использования
- граница кадастрового квартала
- 63:09:0101178 - номер кадастрового квартала

Подпись

Дата " 06 " июня 2024г.

Место для отиска печати лица, составляющего карту (план) объекта землеустройства

