




План на отм. 0,000

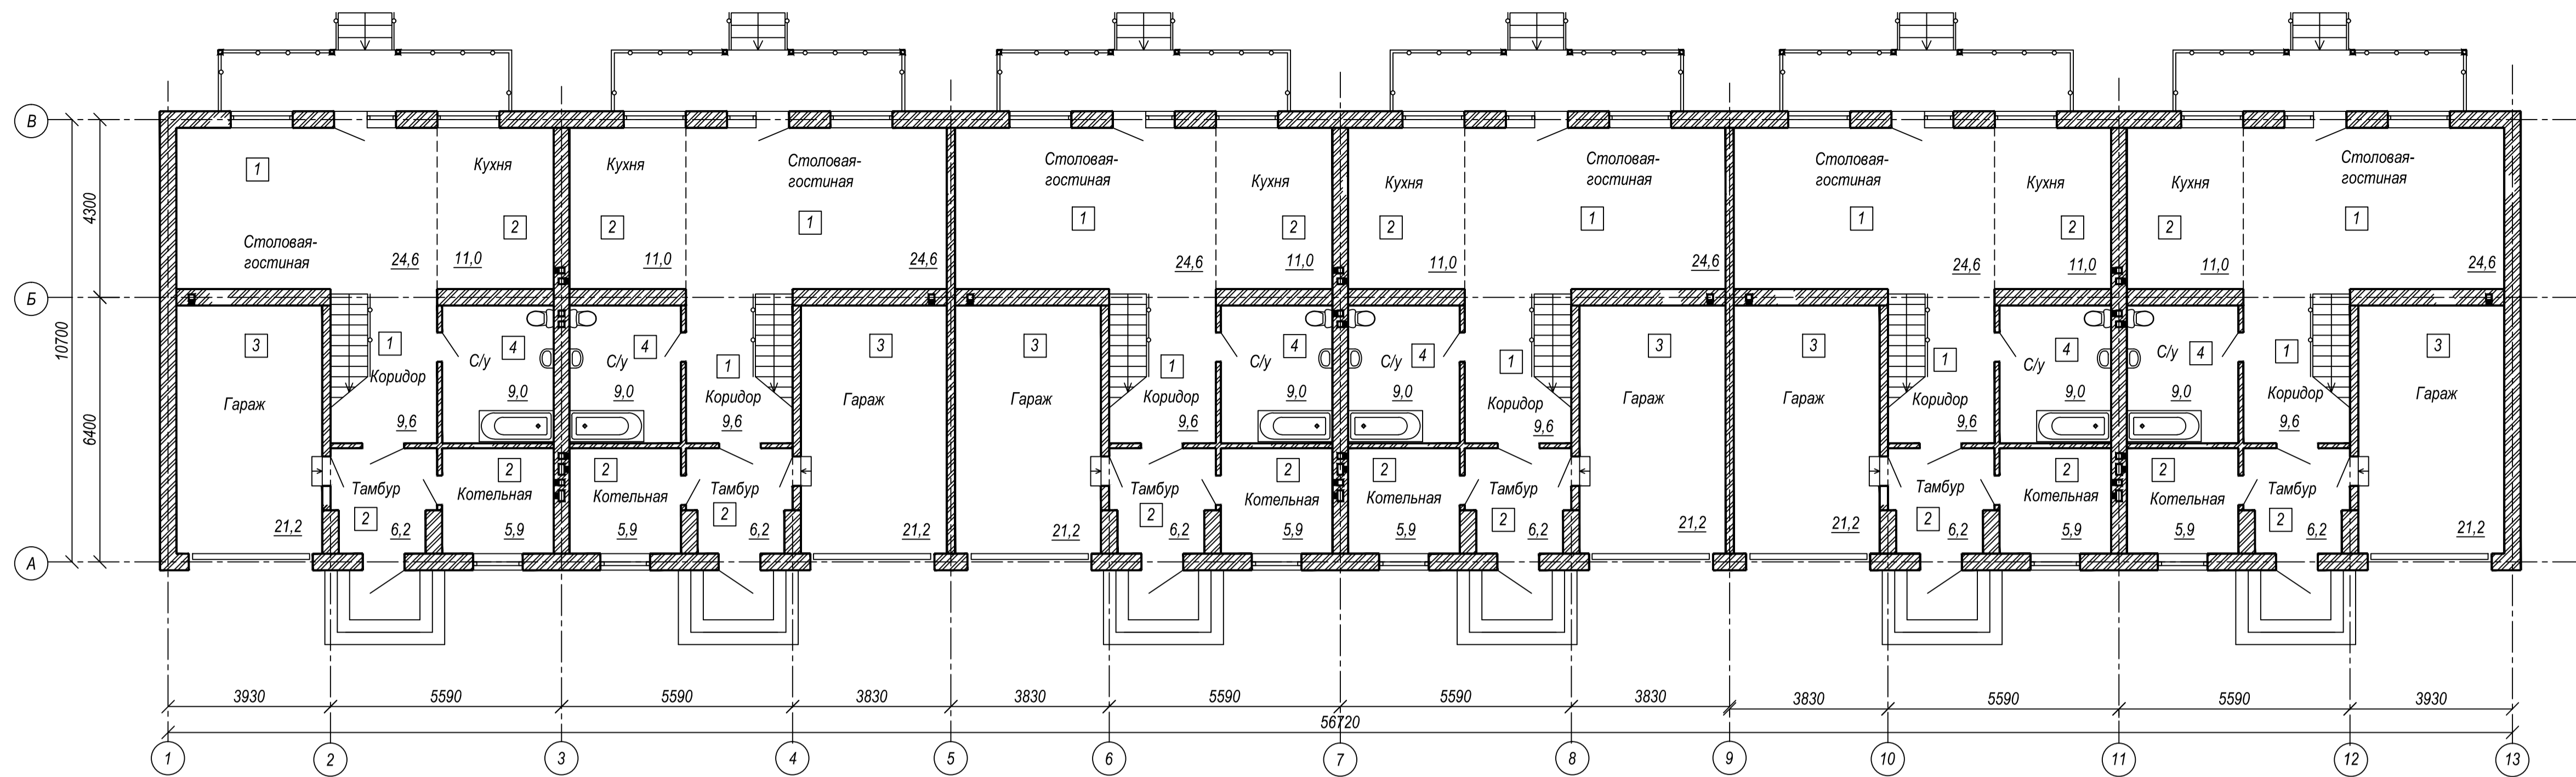

План на отм. 3,200

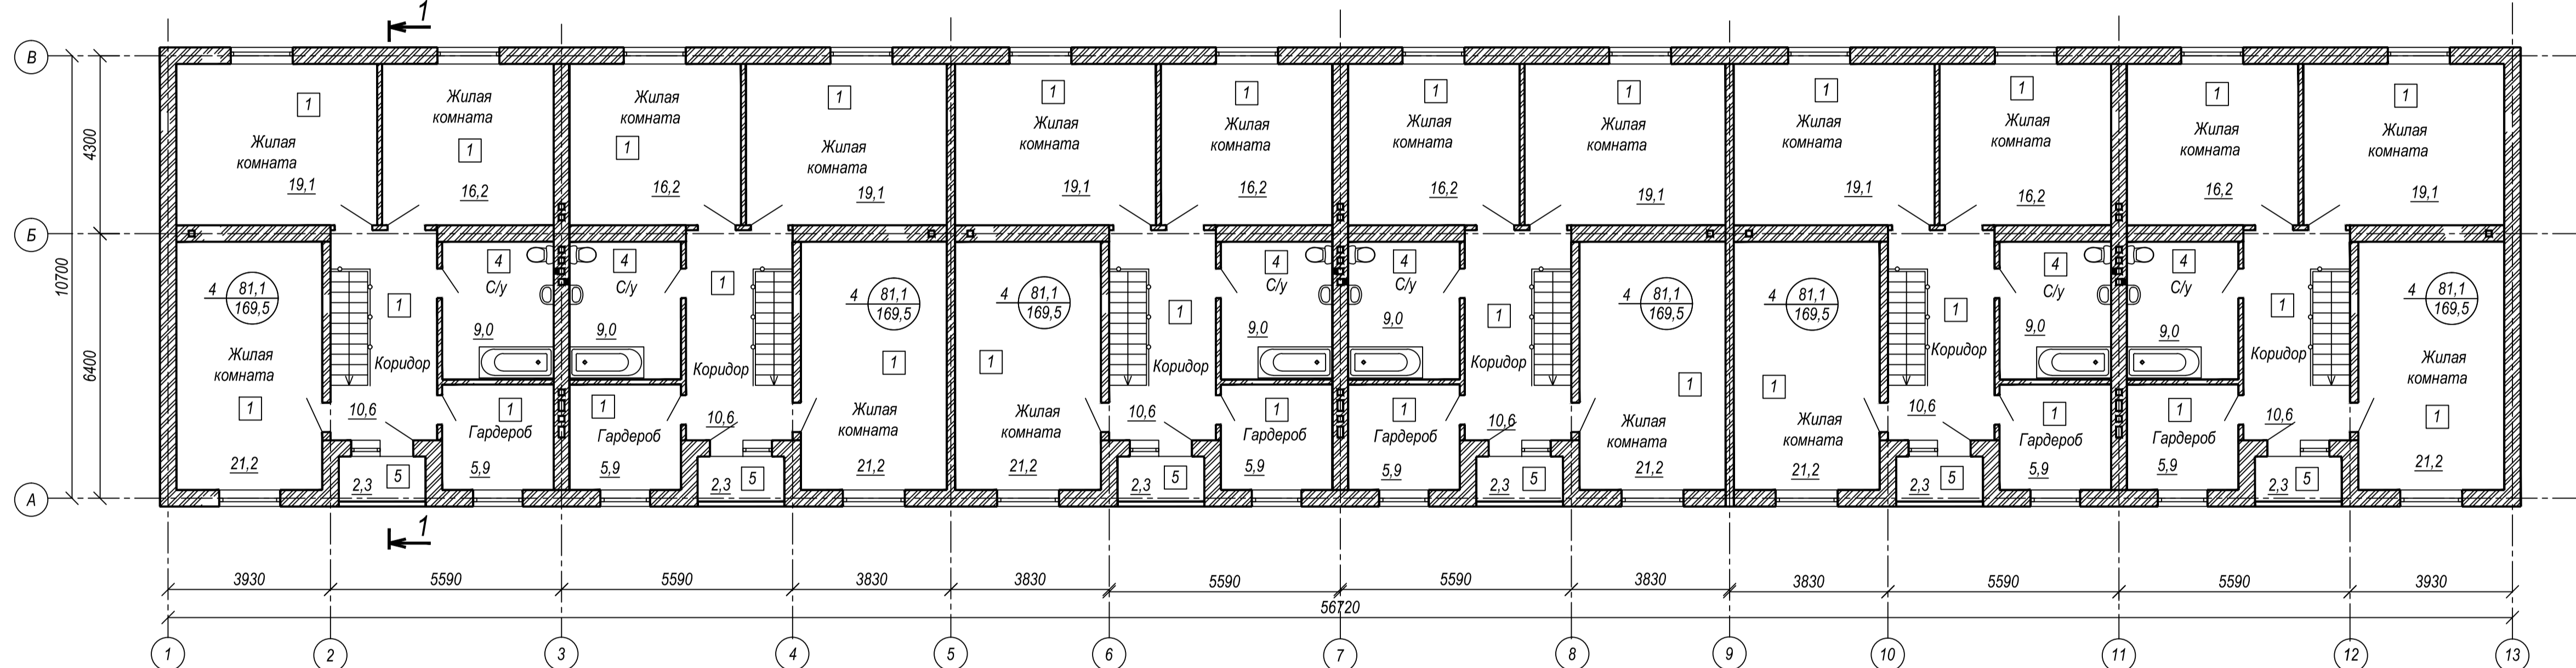


План техподполья на отм. -1,200.

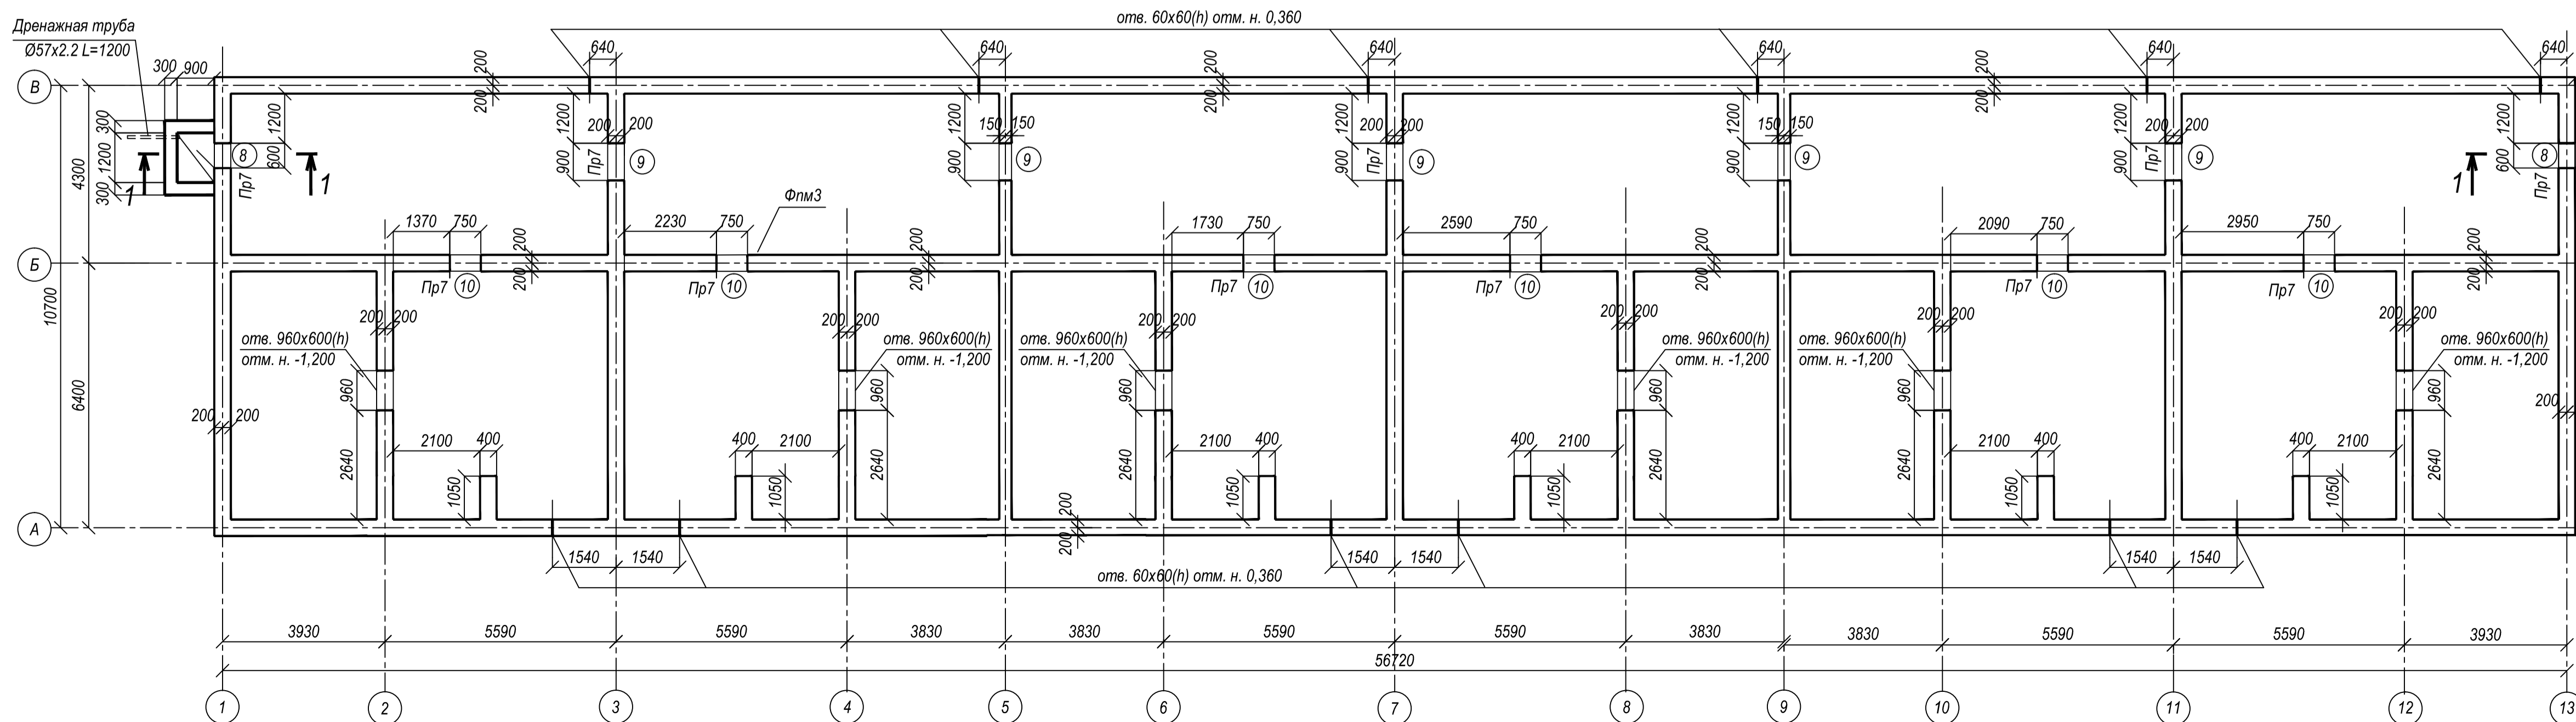

Экспликация полов.

| Наименование или номер помещений по проекту        | Тип пола по проекту | Сечение пола или номер узла по серии | Элементы пола и их толщина  | Площадь пола, м <sup>2</sup> |
|--|---------------------|--------------------------------------|---|------------------------------|
| коридоры, столовые-гостиные, гардеробы, жилые ком. | 1                   |                                      | Покр. - линолеум полупрозрачный 5 мм<br>Выравнивающая стяжка из цем.-песч. раствора 35 мм<br>Керамзитобетон Y=600 кг/м <sup>3</sup> 40 мм<br>Ж/Б плита перекрытия пустотная 220 мм  | 680,2                        |
| котельные, кухни, тамбуры                          | 2                   |                                      | Покр. - керамическая плитка 10 мм<br>Прослойка и заполнение швов цем.-песч. р-ром М150 20 мм<br>Выравнивающая стяжка из цем.-песч. раствора 20 мм<br>Керамзитобетон Y=600 кг/м <sup>3</sup> 30 мм<br>Ж/Б плита перекрытия пустотная 220 мм  | 138,6                        |
| гаражи   | 3                   |                                      | Ж/Б плита перекрытия пустотная 220 мм   | 127,2                        |
| санузлы  | 4                   |                                      | Покр. - керамическая плитка 10 мм<br>Прослойка и заполнение швов цем.-песч. р-ром М150 10 мм<br>Гидроизоляция - 2 слоя гидроизола на битумной мастике 10 мм<br>Выравнивающая стяжка из цем.-песч. раствора 20 мм<br>Керамзитобетон Y=600 кг/м <sup>3</sup> 40 мм<br>Ж/Б плита перекрытия пустотная 220 мм                     | 108                          |
| балконы  | 5                   |                                      | Покр. - керамическая плитка 10 мм<br>Прослойка и заполнение швов цем.-песч. р-ром М150 10 мм<br>Гидроизоляция - 2 слоя гидроизола на битумной мастике 10 мм<br>Выравнивающая стяжка из цем.-песч. раствора 20 мм<br>Ж/Б плита перекрытия пустотная 220 мм<br>Утеплитель - минераловатные плиты Y=170 кг/м <sup>3</sup> 150 мм | 13,8                         |
|  |                     |                                      |   |                              |

1 - 1

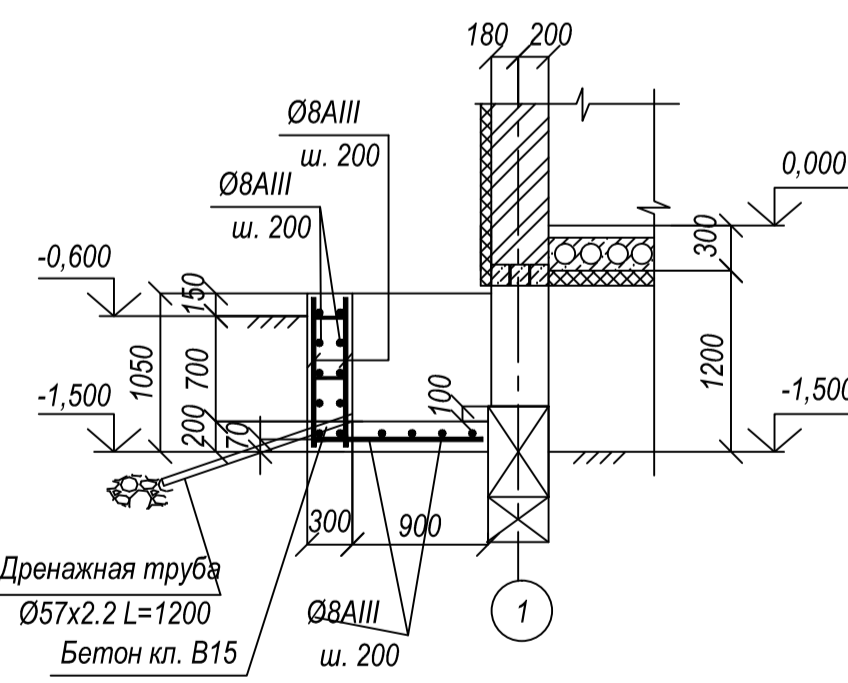

2 - тип пола по экспликации полов  
1. Общие указания смотреть на листе 1.

|   |         |      |       |       |
|---|---------|------|-------|-------|
| 54/20.Р-АР  |         |      |       |       |
| Блокированный жилой дом по адресу: Самарская область, г. Тольятти, Центральный район, ул. Грочева |         |      |       |       |
| Изм.  | Коп.    | Лист | Модок | Подп. |
| Разраб.   | Куркина |      |       |       |
| Блокированный жилой дом тип 2   |         |      | этаж  | лист  |
| Планы на отм. 0,000; 3,200. План технического подполья. Экспликация полов.                        |         |      | П     | 3     |
| ООО "Алана"   |         |      |       |       |