


СОГЛАСОВАНО

ИНВН подПолпись и датаВзам.инвн

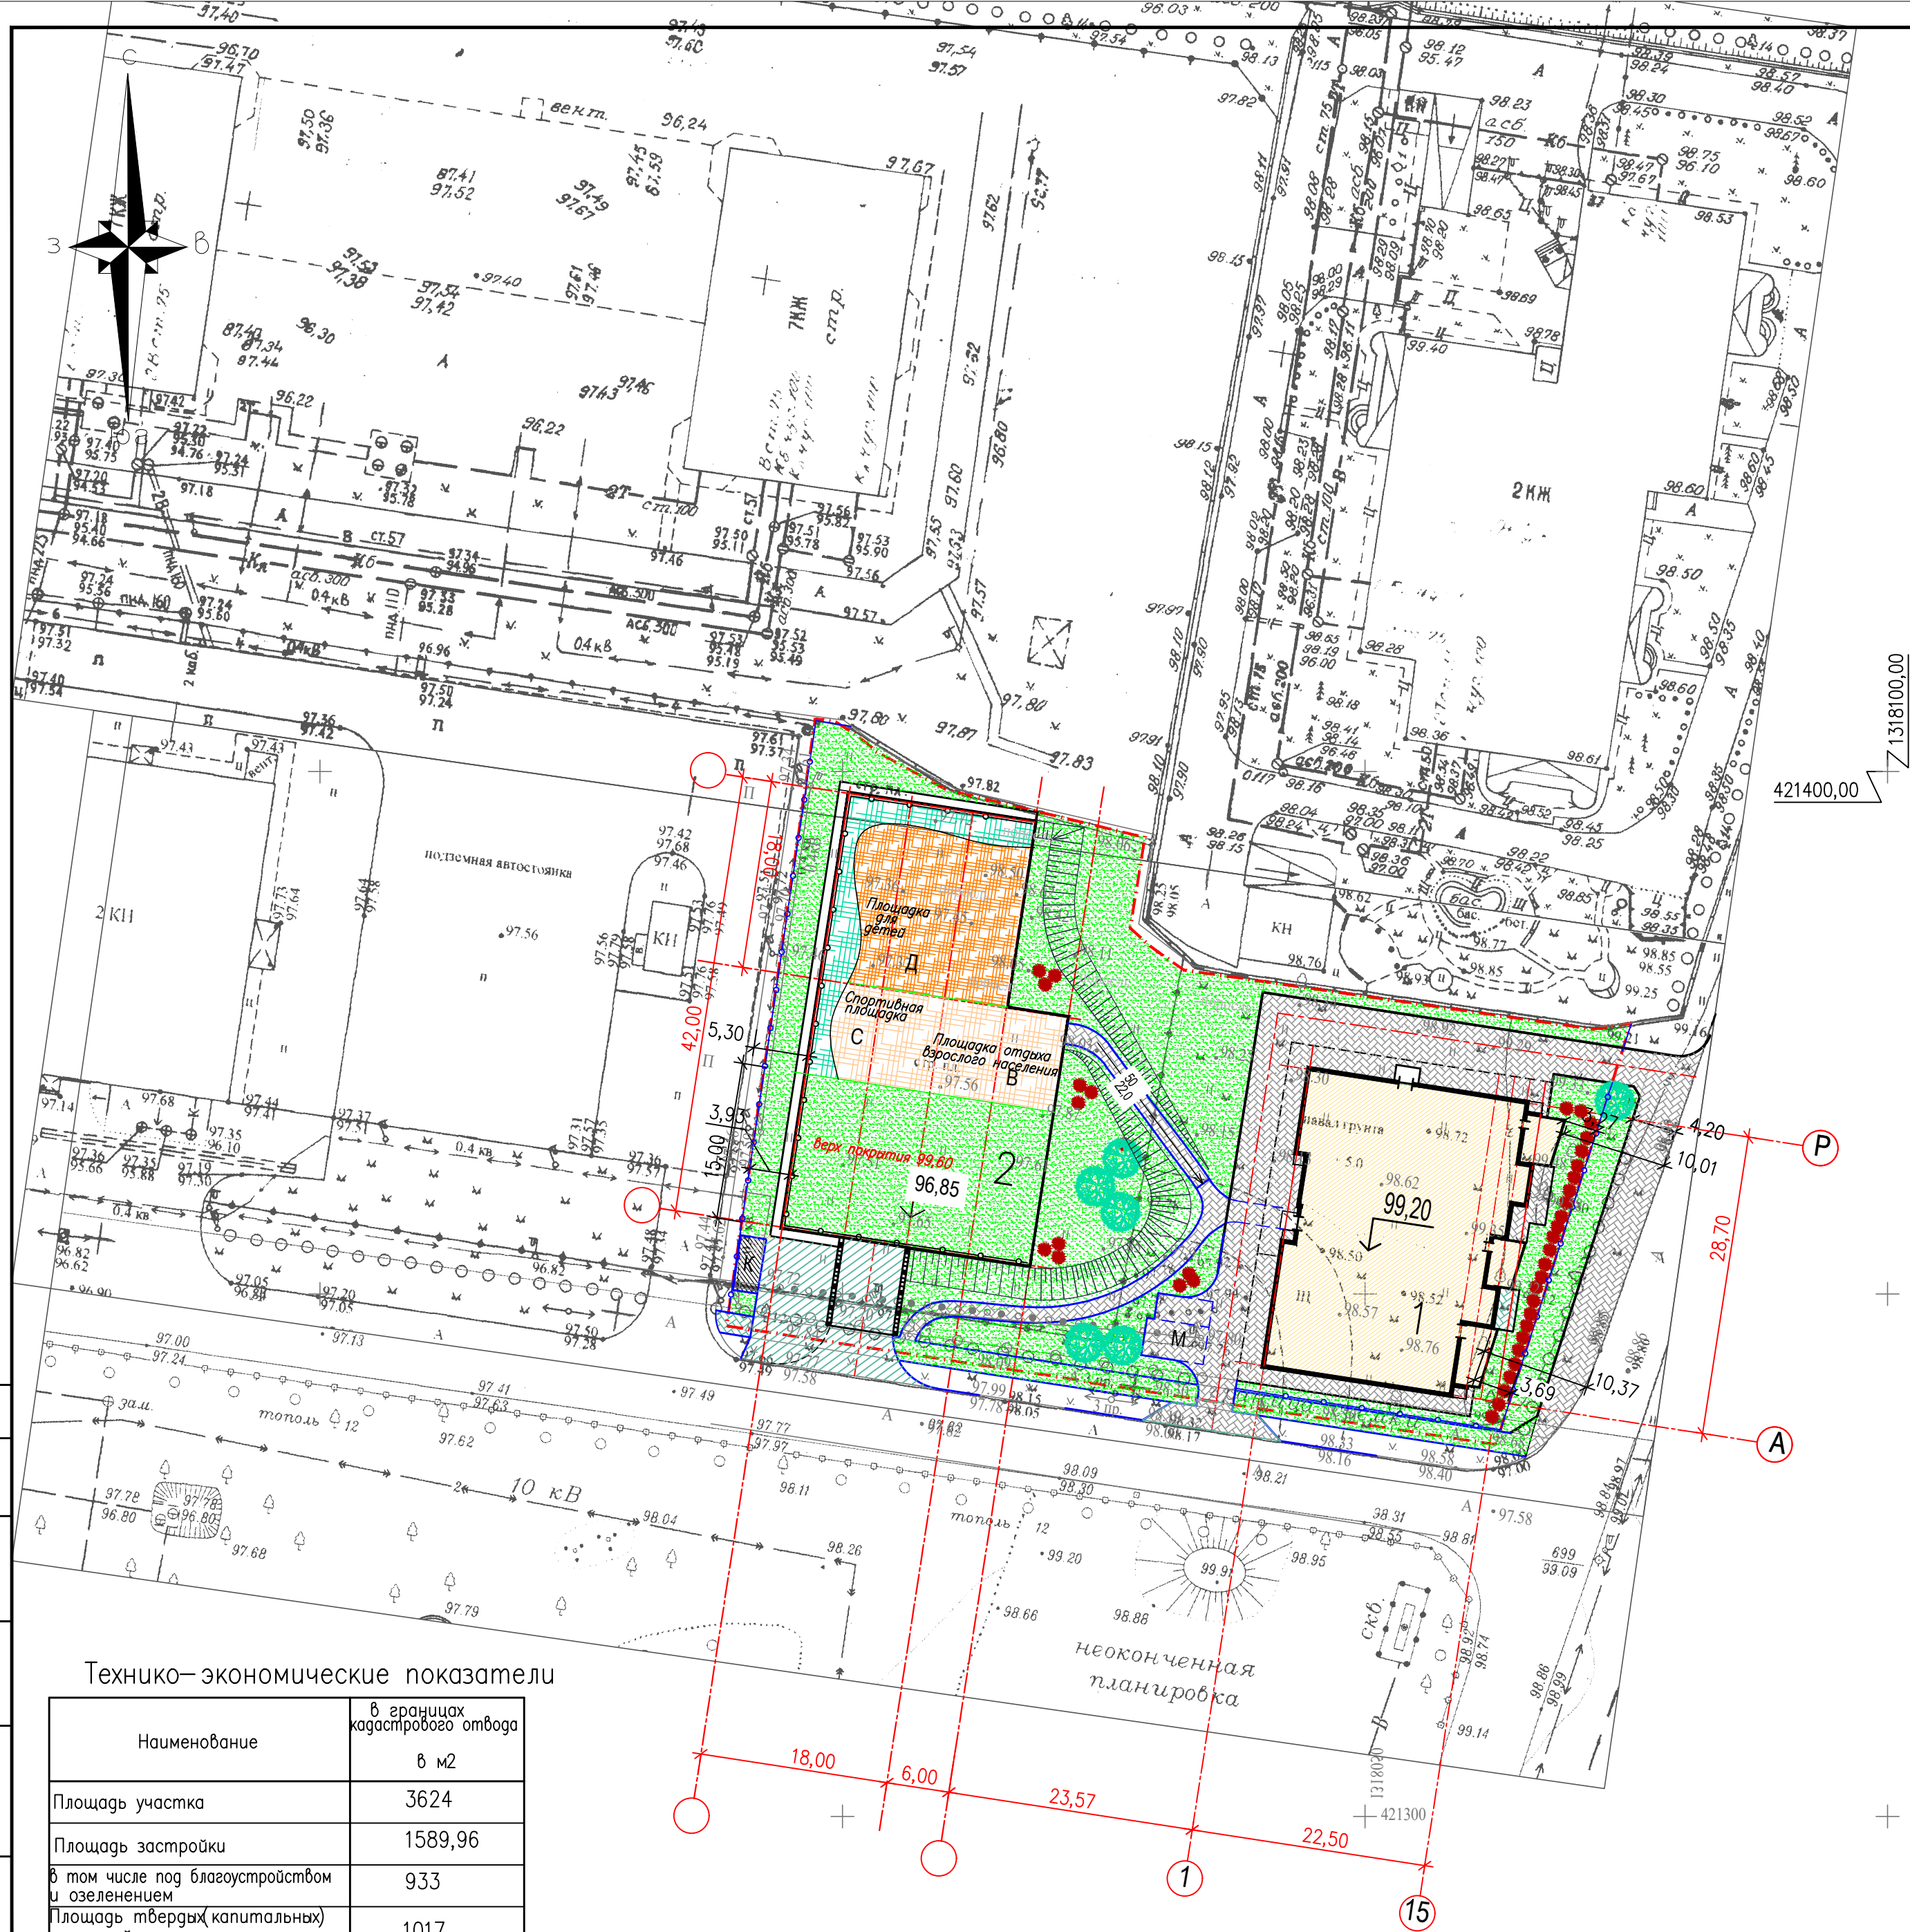

Технико-экономические показатели

| Наименование | в границах кадастрового отвода в м2 |
|---|---|
| Площадь участка | 3624 |
| Площадь застройки | 1589,96 |
| в том числе под благоустройством и озеленением | 933 |
| Площадь твердых (капитальных) покрытий | 1017 |
| Площадь озеленения | 1017,04 |
| Коэффициент застройки | 0,44 |

Условные обозначения

Граница участка по кадастровому отводу

Ведомость жилых и общественных зданий и сооружений

| Номер на плане | Наименование и обозначение | Этажность | Количество | | Площадь, М2 | | | | Строительный объем, М3 | |
|----------------|------------------------------|-----------|------------|---------|-------------|-------|-------------|--|------------------------|-------|
| | | | Зданий | Квартир | Застройки | Общая | нормируемая | | Здания | Всего |
| 1 | Жилой дом | 9 | | 26 | 656,71 | | 4016,5 | | | |
| 2 | Отдельно стоящая автостоянка | | | | 933,25 | | | | | |

Ситуационный план



Проектируемый участок

Ведомость площадок

| Номер на плане | Наименование | Примечание |
|----------------|--|------------|
| Д | Площадка для детей | |
| В | Площадка отдыха взрослого населения | |
| С | Спортивная площадка | |
| М | Парковка для маломобильных групп населения | |
| К | Площадка для мусора и крупногабаритных отходов | |

| | | | | | | | | | |
|----------|-----------|------|---|-------|------|--|------|--------|--|
| Изм. | Кол.уч. | Лист | Наименование | Подп. | Дата | Самарская область, г. Тольятти, ул. Жукова, участок с кадастровым номером 63:09:0101182:1386 | | | |
| ГАП | Дубровин | | Многоквартирный многоэтажный жилой дом с отдельно стоящей автостоянкой. | Э | | Страница | Лист | Листов | |
| Исполнил | Елизарова | | Схема генплана. М 1:500 | | | ООО ПФ "СКБ-СтройПроект" | | | |