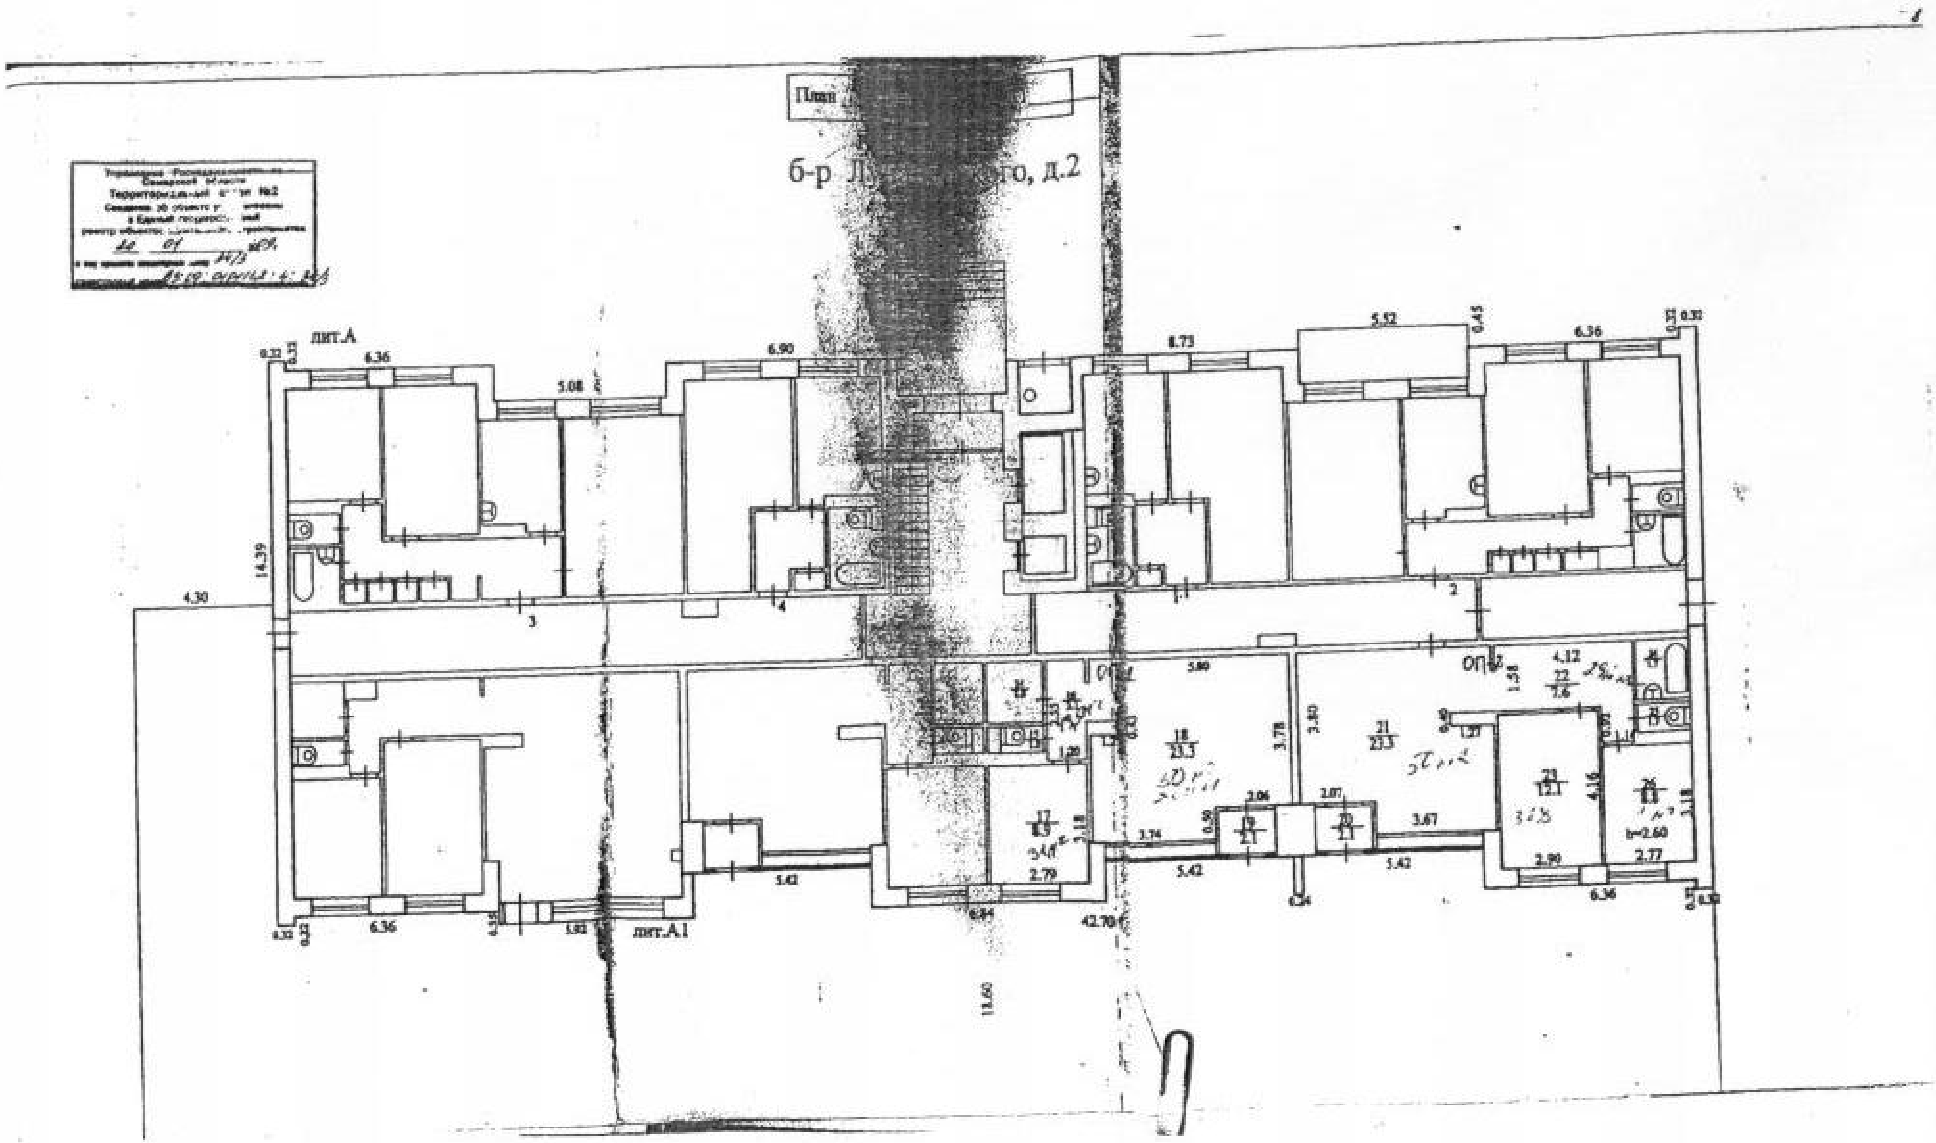
План
б-р Л... го, д.2
лит.А
лит.А1
14.39
4.30
42.70
18.60