







443080, г. Самара, пр. К. Маркса, д. 192, офис 513, тел. (факс): 8 (846) 979-85-08

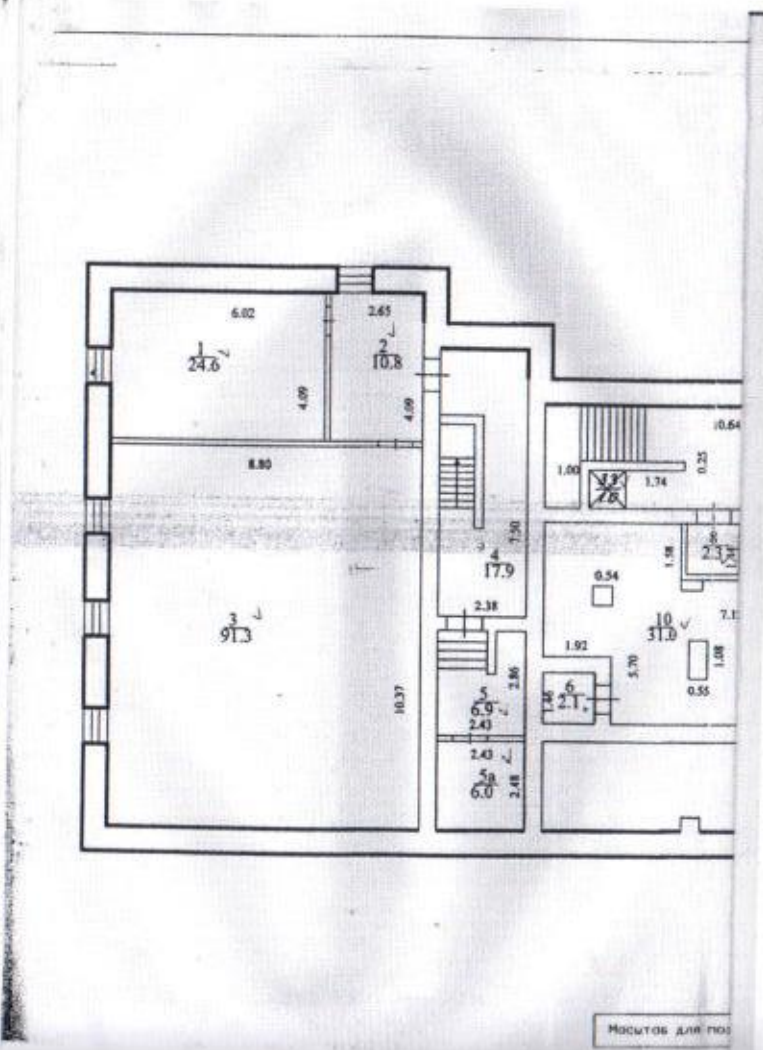

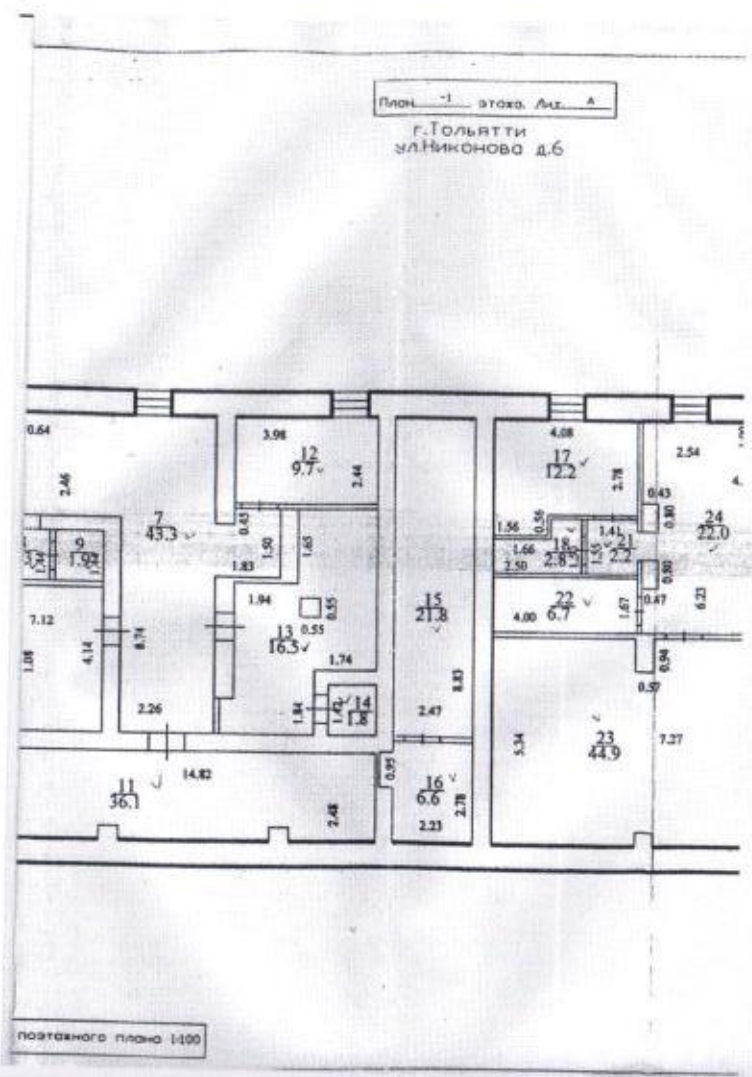


443080, г. Самара, пр. К. Маркса, д. 192, офис 513, тел. (факс): 8 (846) 979-85-08

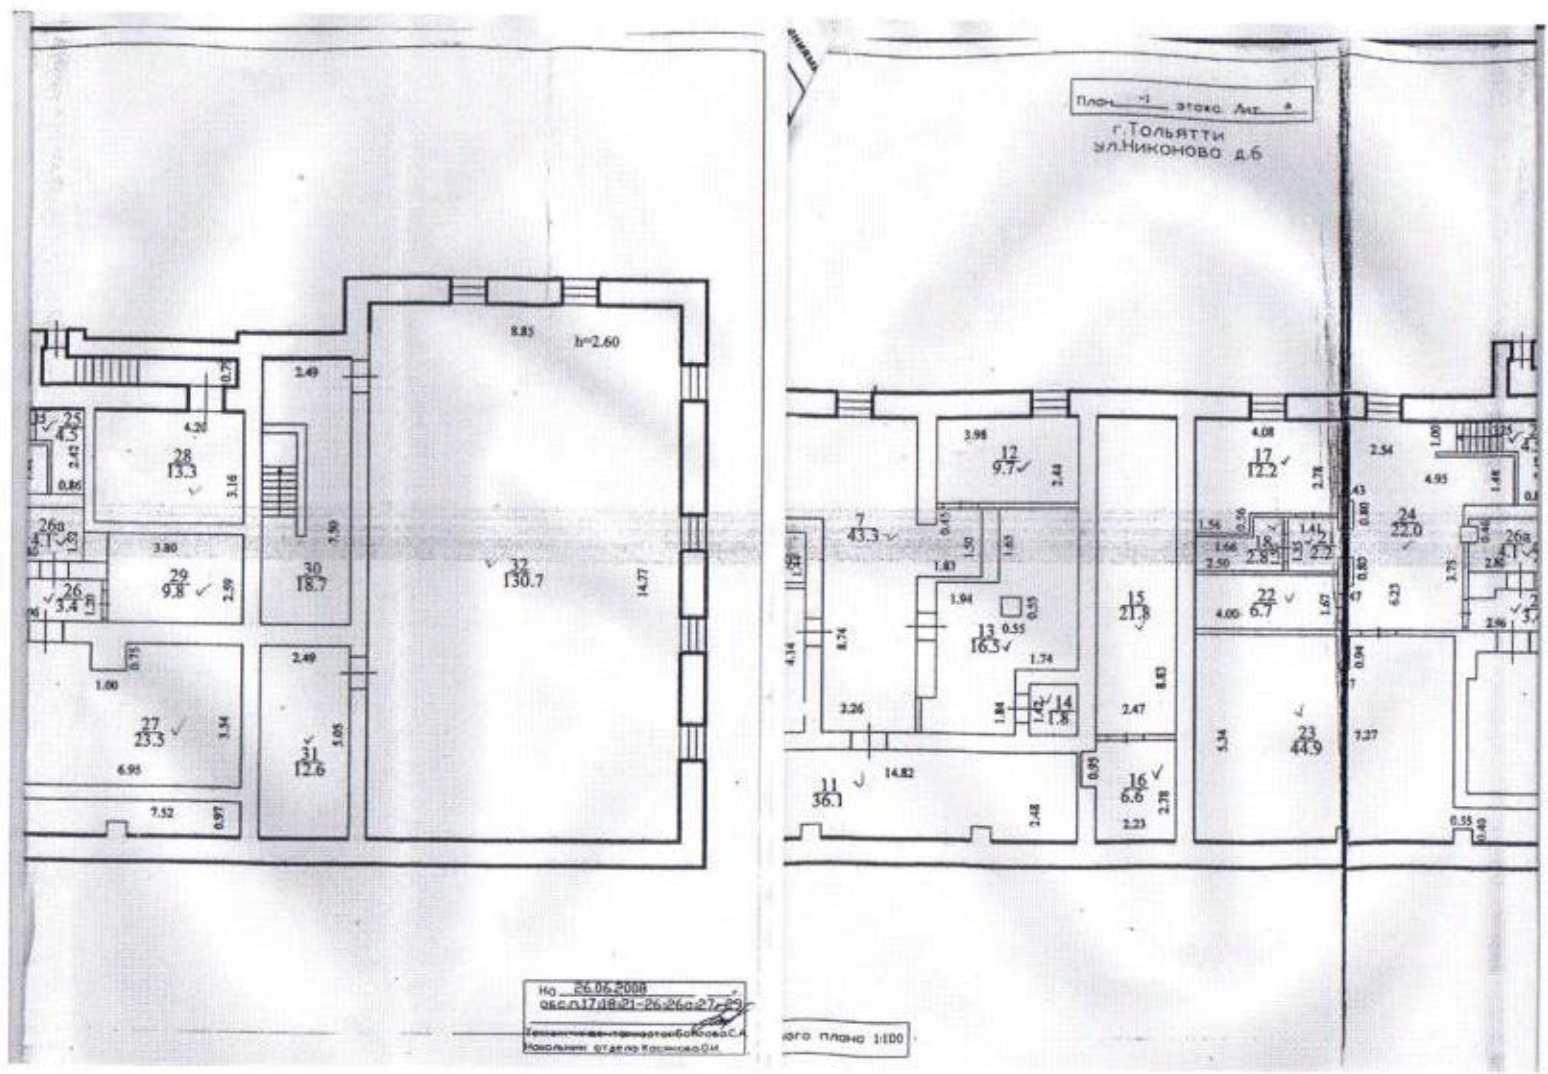

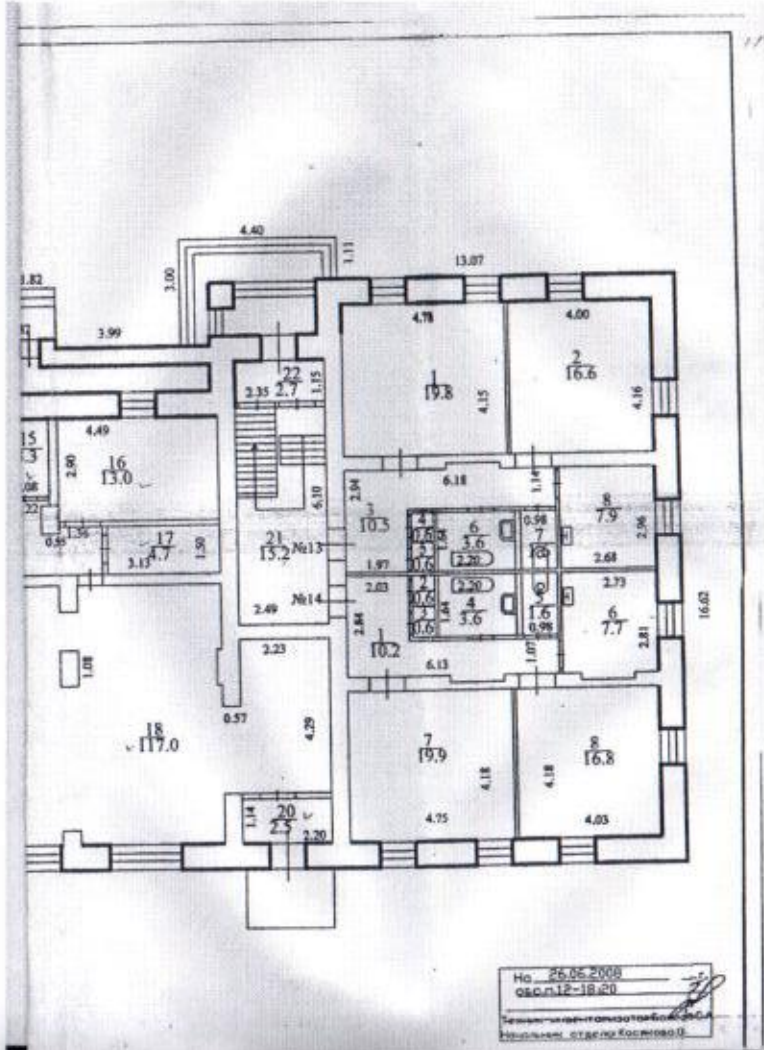


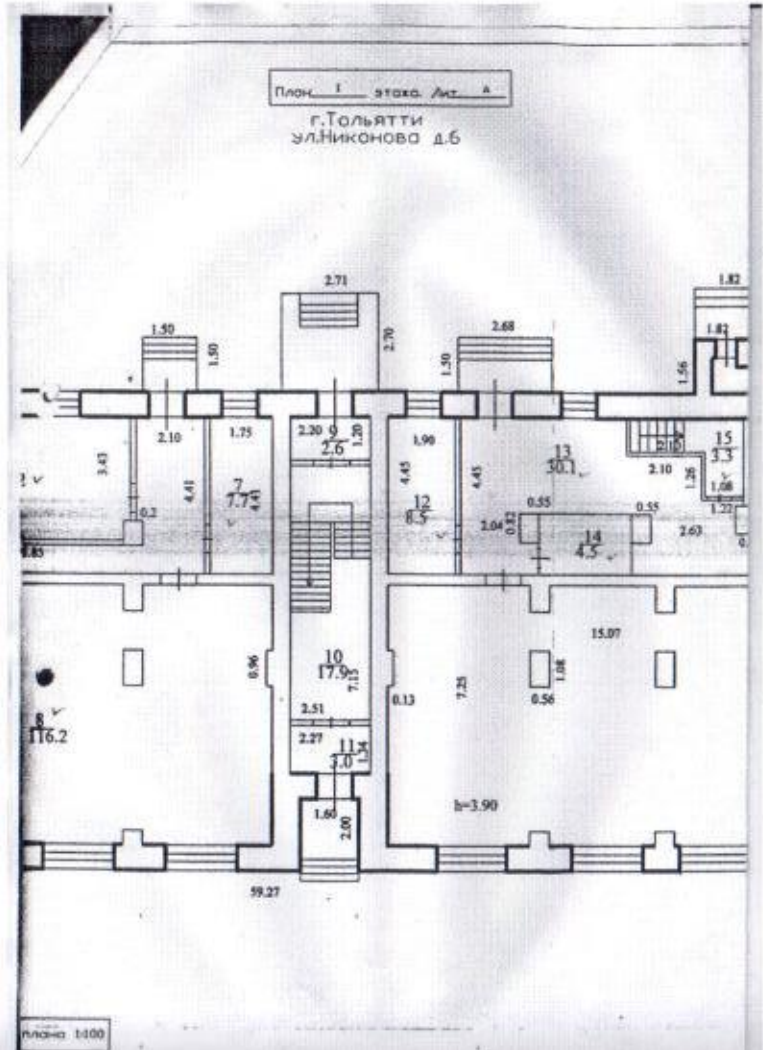



План 1 этажа Лич. А
 Г.ТОЛЬЯТТИ

План 1:100



443080, г. Самара, пр. К.Маркса, д.192, офис 513, тел. (факс): 8 (846) 979-85-08



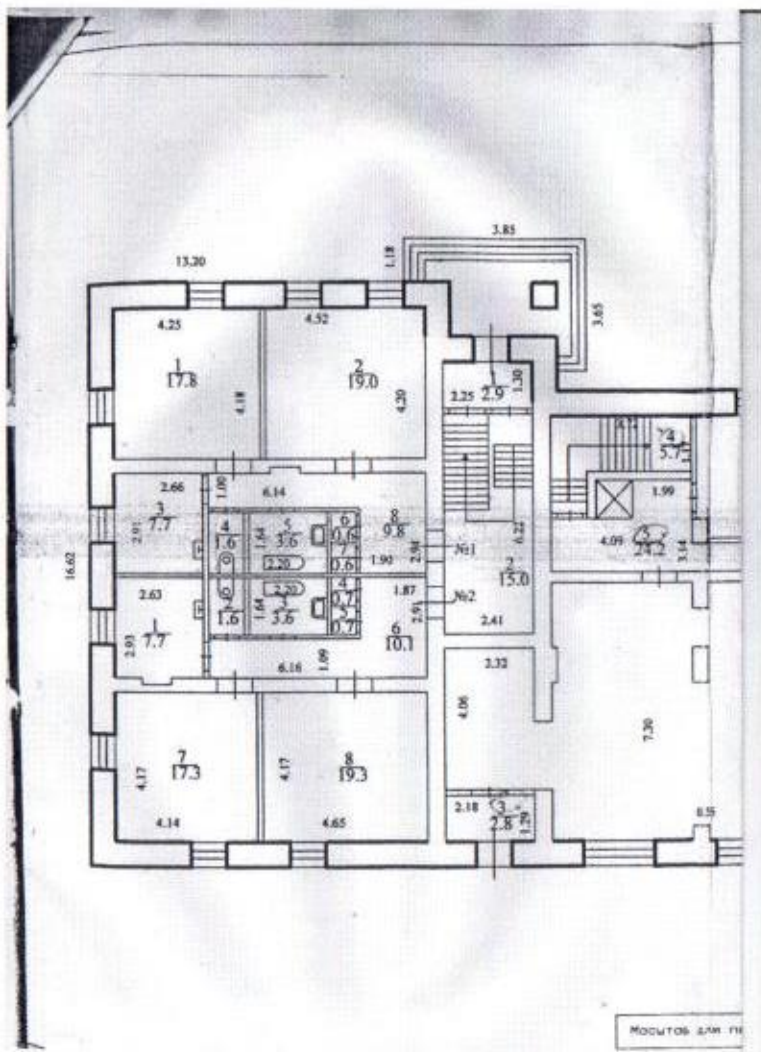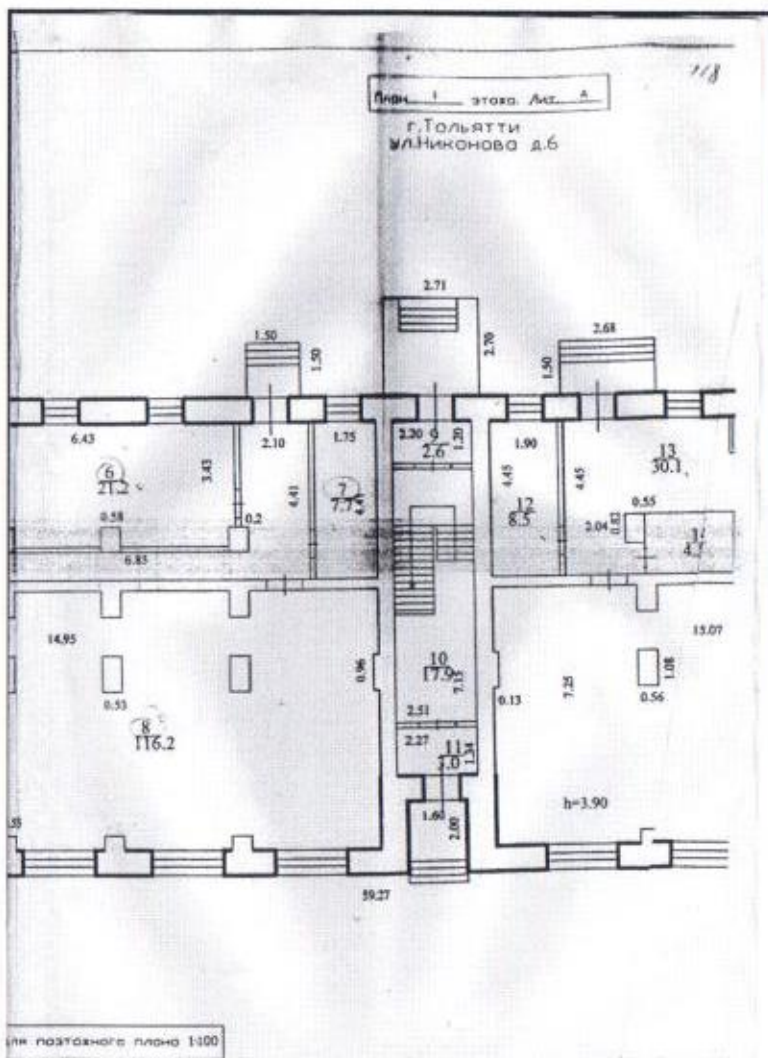

443080, г. Самара, пр. К.Маркса, д.192, офис 513, тел. (факс): 8 (846) 979-85-08