ПРИЛОЖЕНИЕ № 9.1.1
к договору аренды
№9256/а от 01.07.2019г.

ул.Революционная, д.7, корпус 1

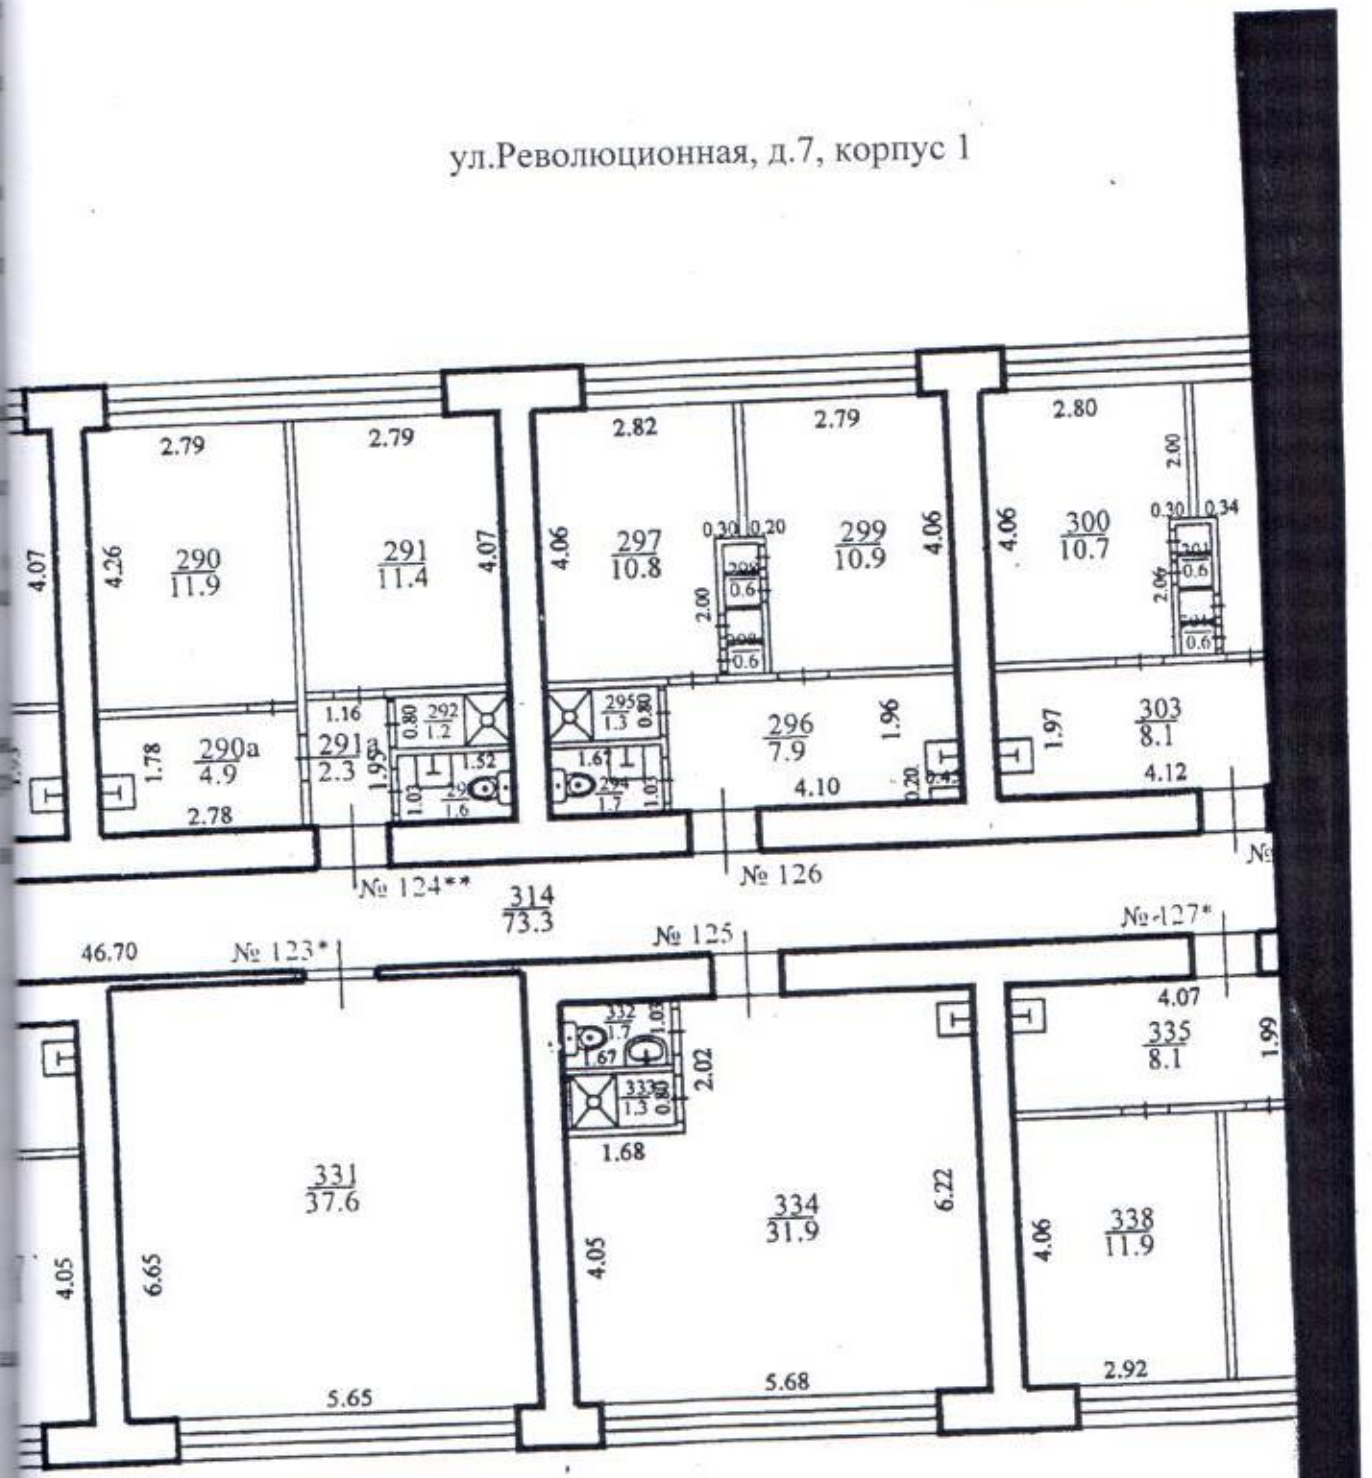

Администрация г.о.Тольятти ——— Гончарова ~~Рашида Наимовна~~

Е.П.Вострикова

Р.Н.Гончарова