

I. Общие сведения о строении.

Литера А, А1, А2, А3,а

Описательный адрес: город Тольятти, улица Дзержинского, 76

№ ГСК _____

Наименование ГСК-46

Количество мест _____

Год постройки 1981 Год ввода в эксплуатацию _____

Этажность 3 1
надземная подземная

Фундамент Стены подземного этажа

Материал стен ж/б панели, кирпич, каркас

Материал перекрытий: металлич., ж/бетонное
подвальных
ж/бетонные плиты перекрытия
междуэтажных
чердачных

Стоимость 1м2 154,1

II. Технические характеристики


№ 329

Расположен на 1 этаже назначение Гаражное

Позиция на плане 153,

Общая площадь 16,8 м2

Площадь погреба 0,0 м2

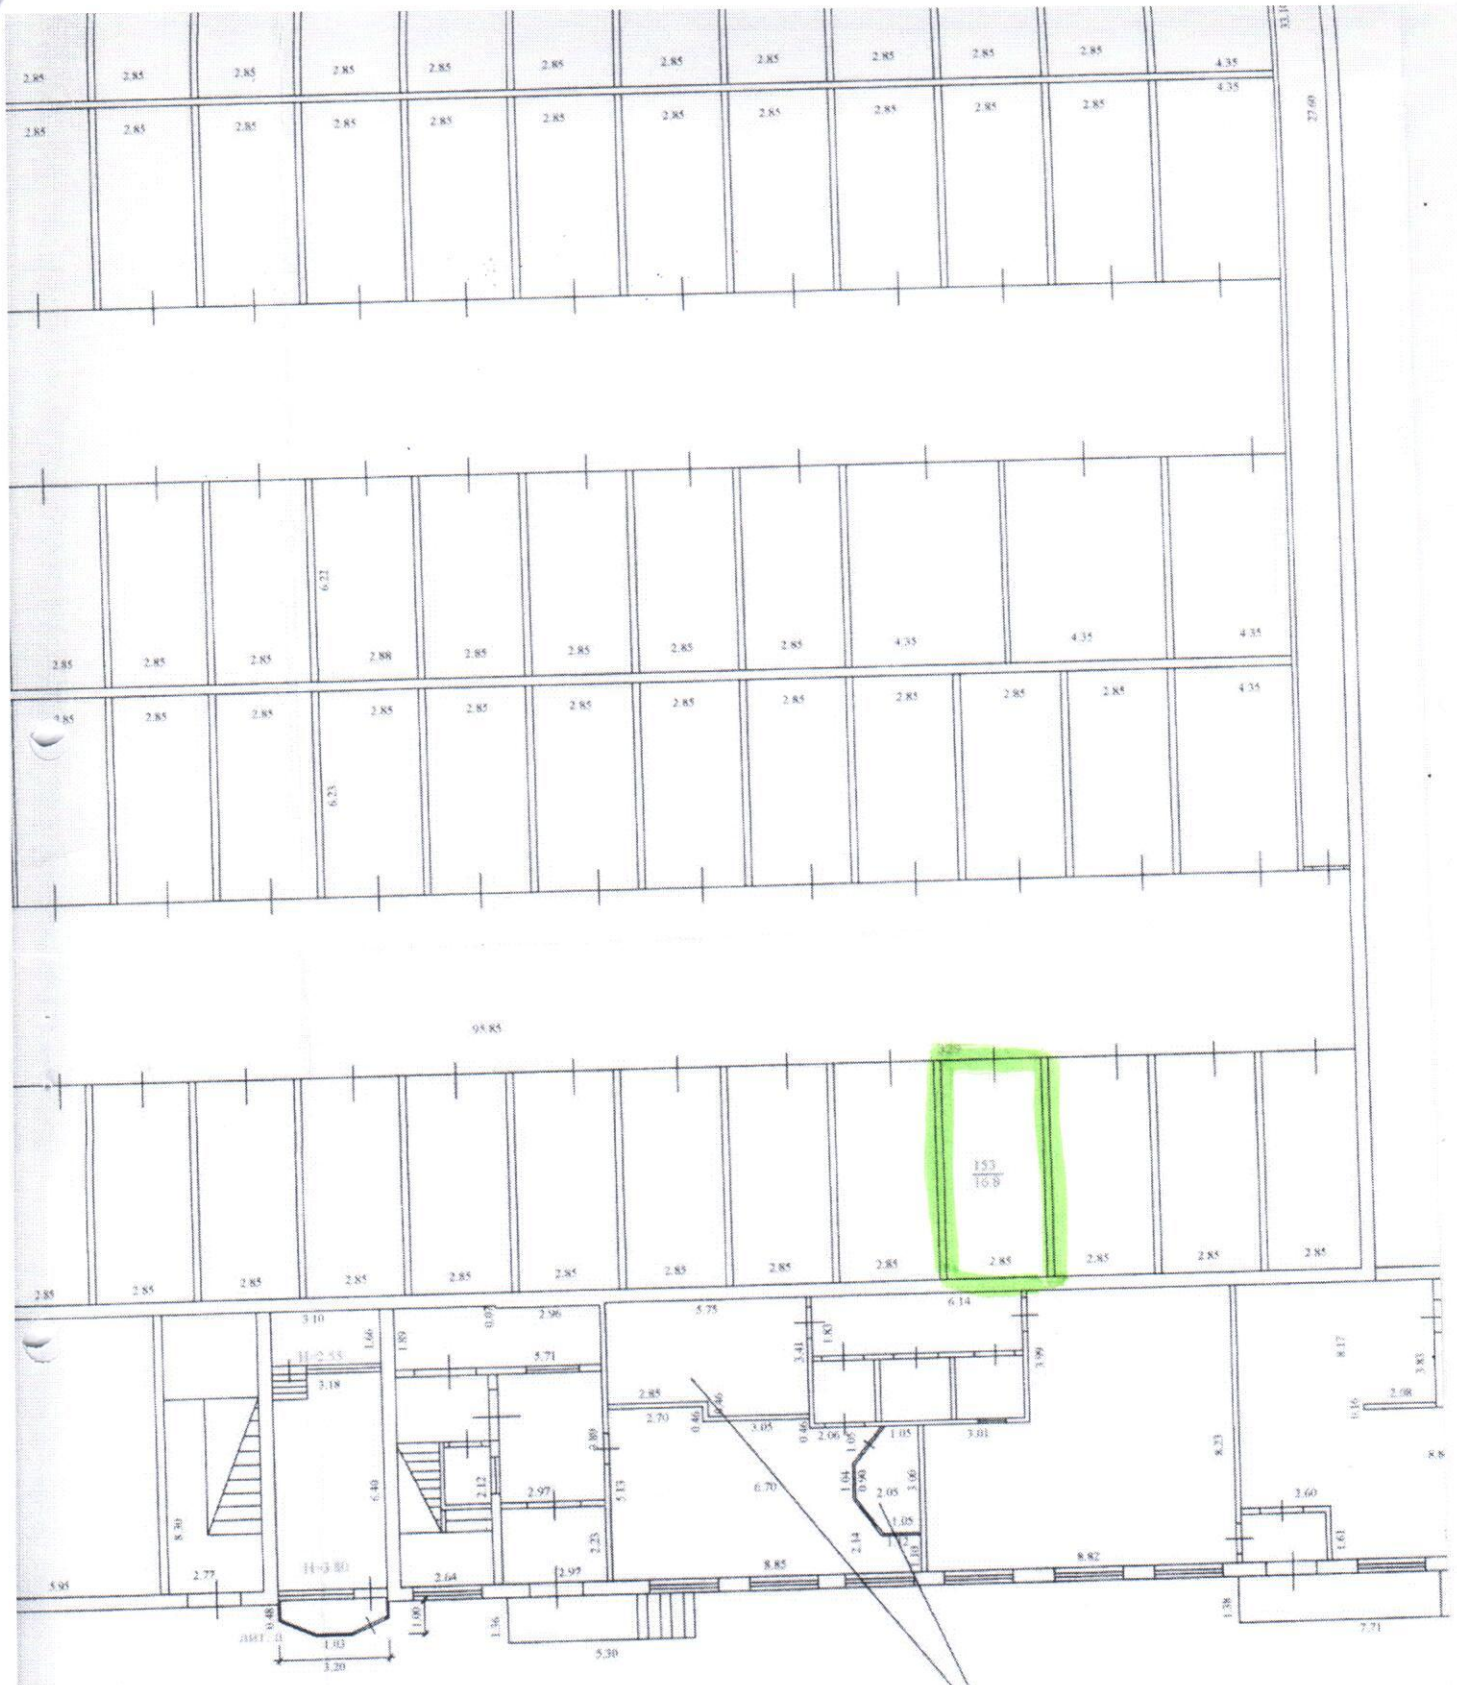

Площади даны по масштабу
т.к. небыло доступа