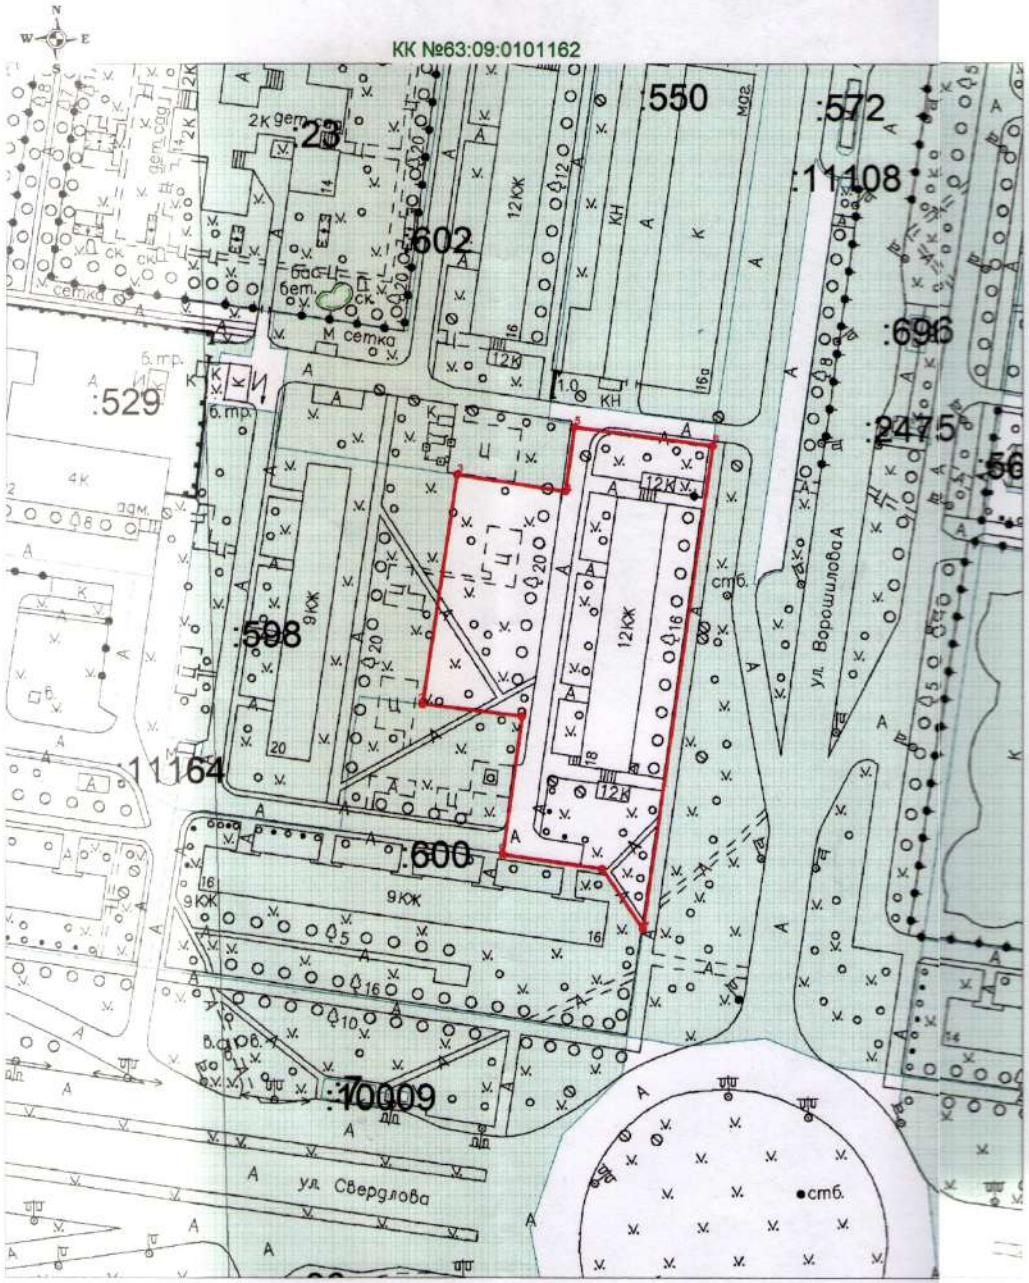

Масштаб 1:1500

Утверждена

(наименование документа об утверждении, включая наименования органов государственной власти или органов местного самоуправления, принявших решение об утверждении схемы или подписавших соглашение о перераспределении земельных участков)

от _____ N _____

СХЕМА РАСПОЛОЖЕНИЯ ЗЕМЕЛЬНОГО УЧАСТКА ИЛИ ЗЕМЕЛЬНЫХ УЧАСТКОВ НА КАДАСТРОВОМ ПЛАНЕ ТЕРРИТОРИИ

Условный номер земельного участка: -		
Площадь земельного участка 7332 кв.м.		
Обозначение характерных точек границ	Координаты, м	
	X	Y
1	2	3
1	424042,35	1318507,36
2	424045,87	1318478,65
3	424111,91	1318488,52
4	424107,15	1318519,72
5	424125,64	1318522,25
6	424120,27	1318562,01
7	423981,11	1318542,10
8	423998,49	1318530,35
9	424002,53	1318501,84
1	424042,35	1318507,36

Система координат: МСК-63

Условные обозначения

- граница образуемого земельного участка
  Проектная площадь земельного участка 7332 кв.м.
- учтенные земельные участки
- :977 - кадастровые номера учтенных земельных участков
- .1 - обозначение характерных точек границы образуемого земельного участка

	Фамилия И.О.	Подпись	Дата
Директор	Керасирова Т.И.		
Разработал	Пенкурова Ю.Н.		

Российская Федерация, Самарская область, городской округ Тольятти, город Тольятти, Автозаводский район, ул. Ворошилова, д. 18

СХЕМА РАСПОЛОЖЕНИЯ ЗЕМЕЛЬНОГО УЧАСТКА НА КАДАСТРОВОМ ПЛАНЕ ТЕРРИТОРИИ

Масштаб	Лист	Листов
1:1500	1	1

МБУ "АиГ"
Свид. СРО от 01.03.2012
№ 0021.01-2009-6323052141-И-008