Раздел 4

Схема расположения границ публичного сервитута

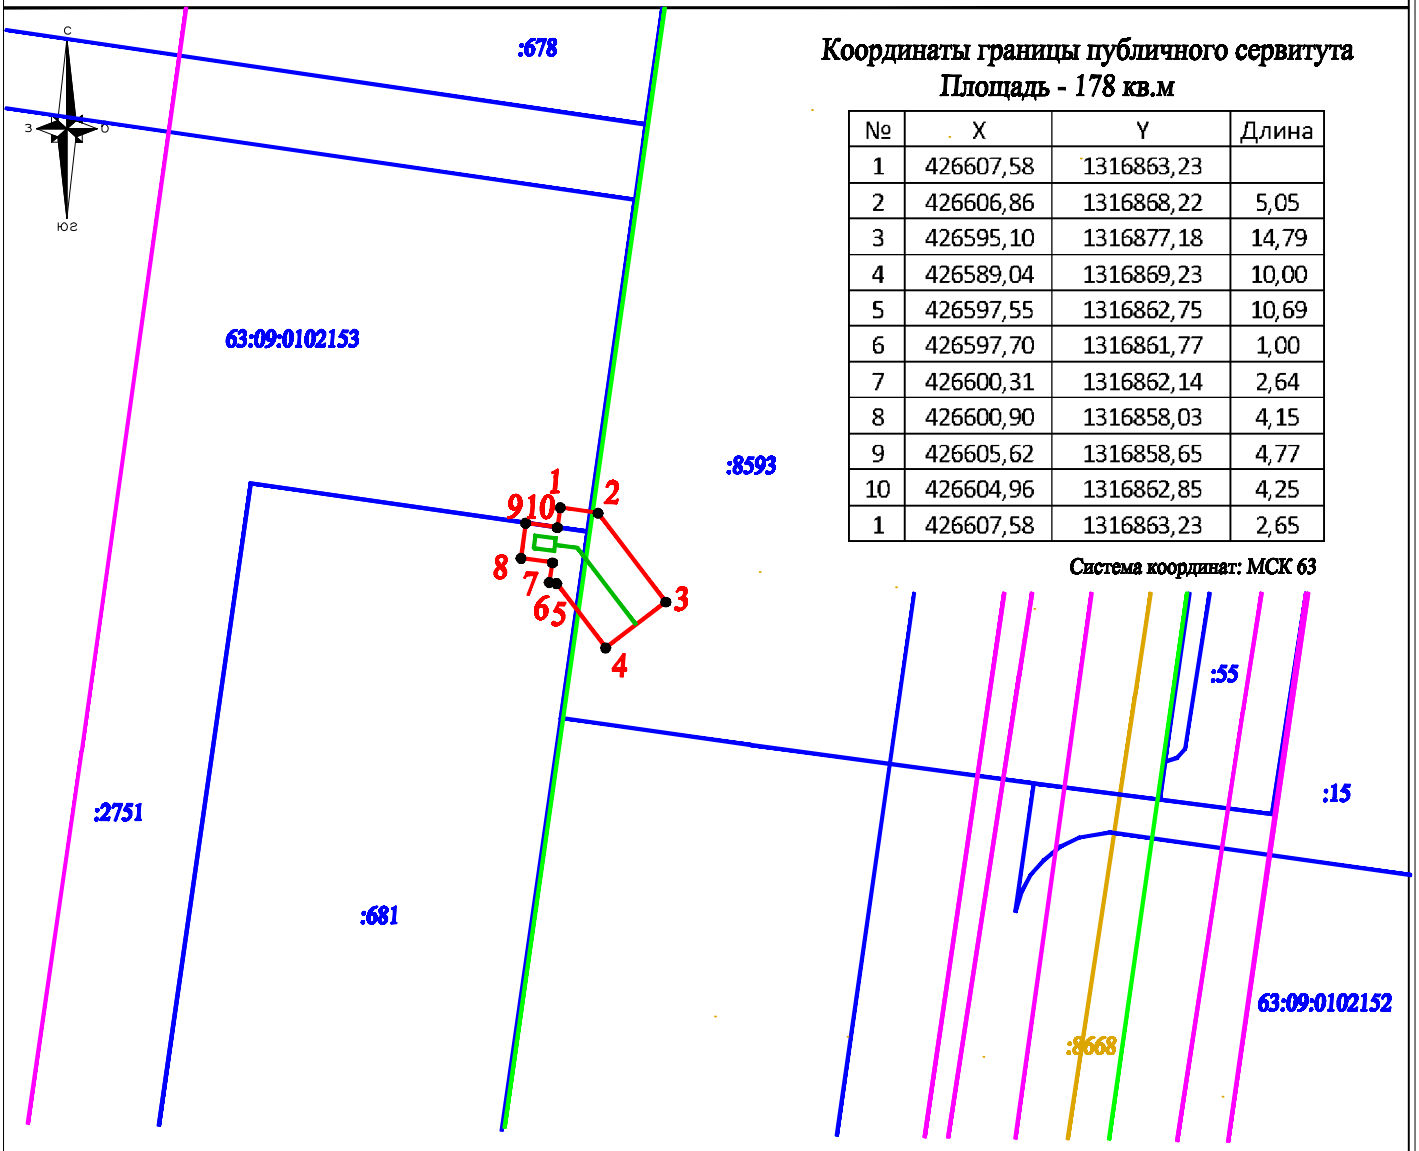

Координаты границы публичного сервитута
Площадь - 178 кв.м

№	X	Y	Длина
1	426607,58	1316863,23	
2	426606,86	1316868,22	5,05
3	426595,10	1316877,18	14,79
4	426589,04	1316869,23	10,00
5	426597,55	1316862,75	10,69
6	426597,70	1316861,77	1,00
7	426600,31	1316862,14	2,64
8	426600,90	1316858,03	4,15
9	426605,62	1316858,65	4,77
10	426604,96	1316862,85	4,25
1	426607,58	1316863,23	2,65

Система координат: МСК 63

УСЛОВНЫЕ ОБОЗНАЧЕНИЯ

Масштаб 1:1000

- граница публичного сервитута
- проектное местоположение инженерного сооружения
- существующая часть границы, имеющиеся в ЕГРН сведения о которой достаточны для определения ее местоположения
- :55 - кадастровый номер земельного участка
- 5 - обозначение характерной точки границы публичного сервитута
- граница территориальных зон
- граница зон с особыми условиями использования
- граница кадастрового квартала
- 63:09:0102153 - номер кадастрового квартала

Подпись _____ Дата: 9 ноября 2023г.

Место для оттиска печати лица, составляющего карту (план) объекта землеустройства