




ВЕДОМОСТЬ ЖИЛЫХ И ОБЩЕСТВЕННЫХ ЗДАНИЙ И СООРУЖЕНИЙ

Номер на плане	Наименование и обозначение	Этажность	Количество		Площадь, м2				Строительный объем, м3	
			зданий	квартир	застройки		общая нормируемая		здания	всего
				зда-ния	все-го	зда-ния	всего	зда-ния		
1	Жилой дом	9	1	34	34	650,0	650,0			

ТЕХНИКО-ЭКОНОМИЧЕСКИЕ ПОКАЗАТЕЛИ

№ п/п	Наименование	Количество	
		м2	%
1	Общая площадь участка	4038,0	100,0
2	Площадь застройки	650,0	16,1
3	Площадь твёрдых покрытий в границе земельного участка	1484,0	36,8
4	Площадь площадок для отдыха	120,0	3,0
5	Площадь озеленения в границе земельного участка	1784,0	44,1

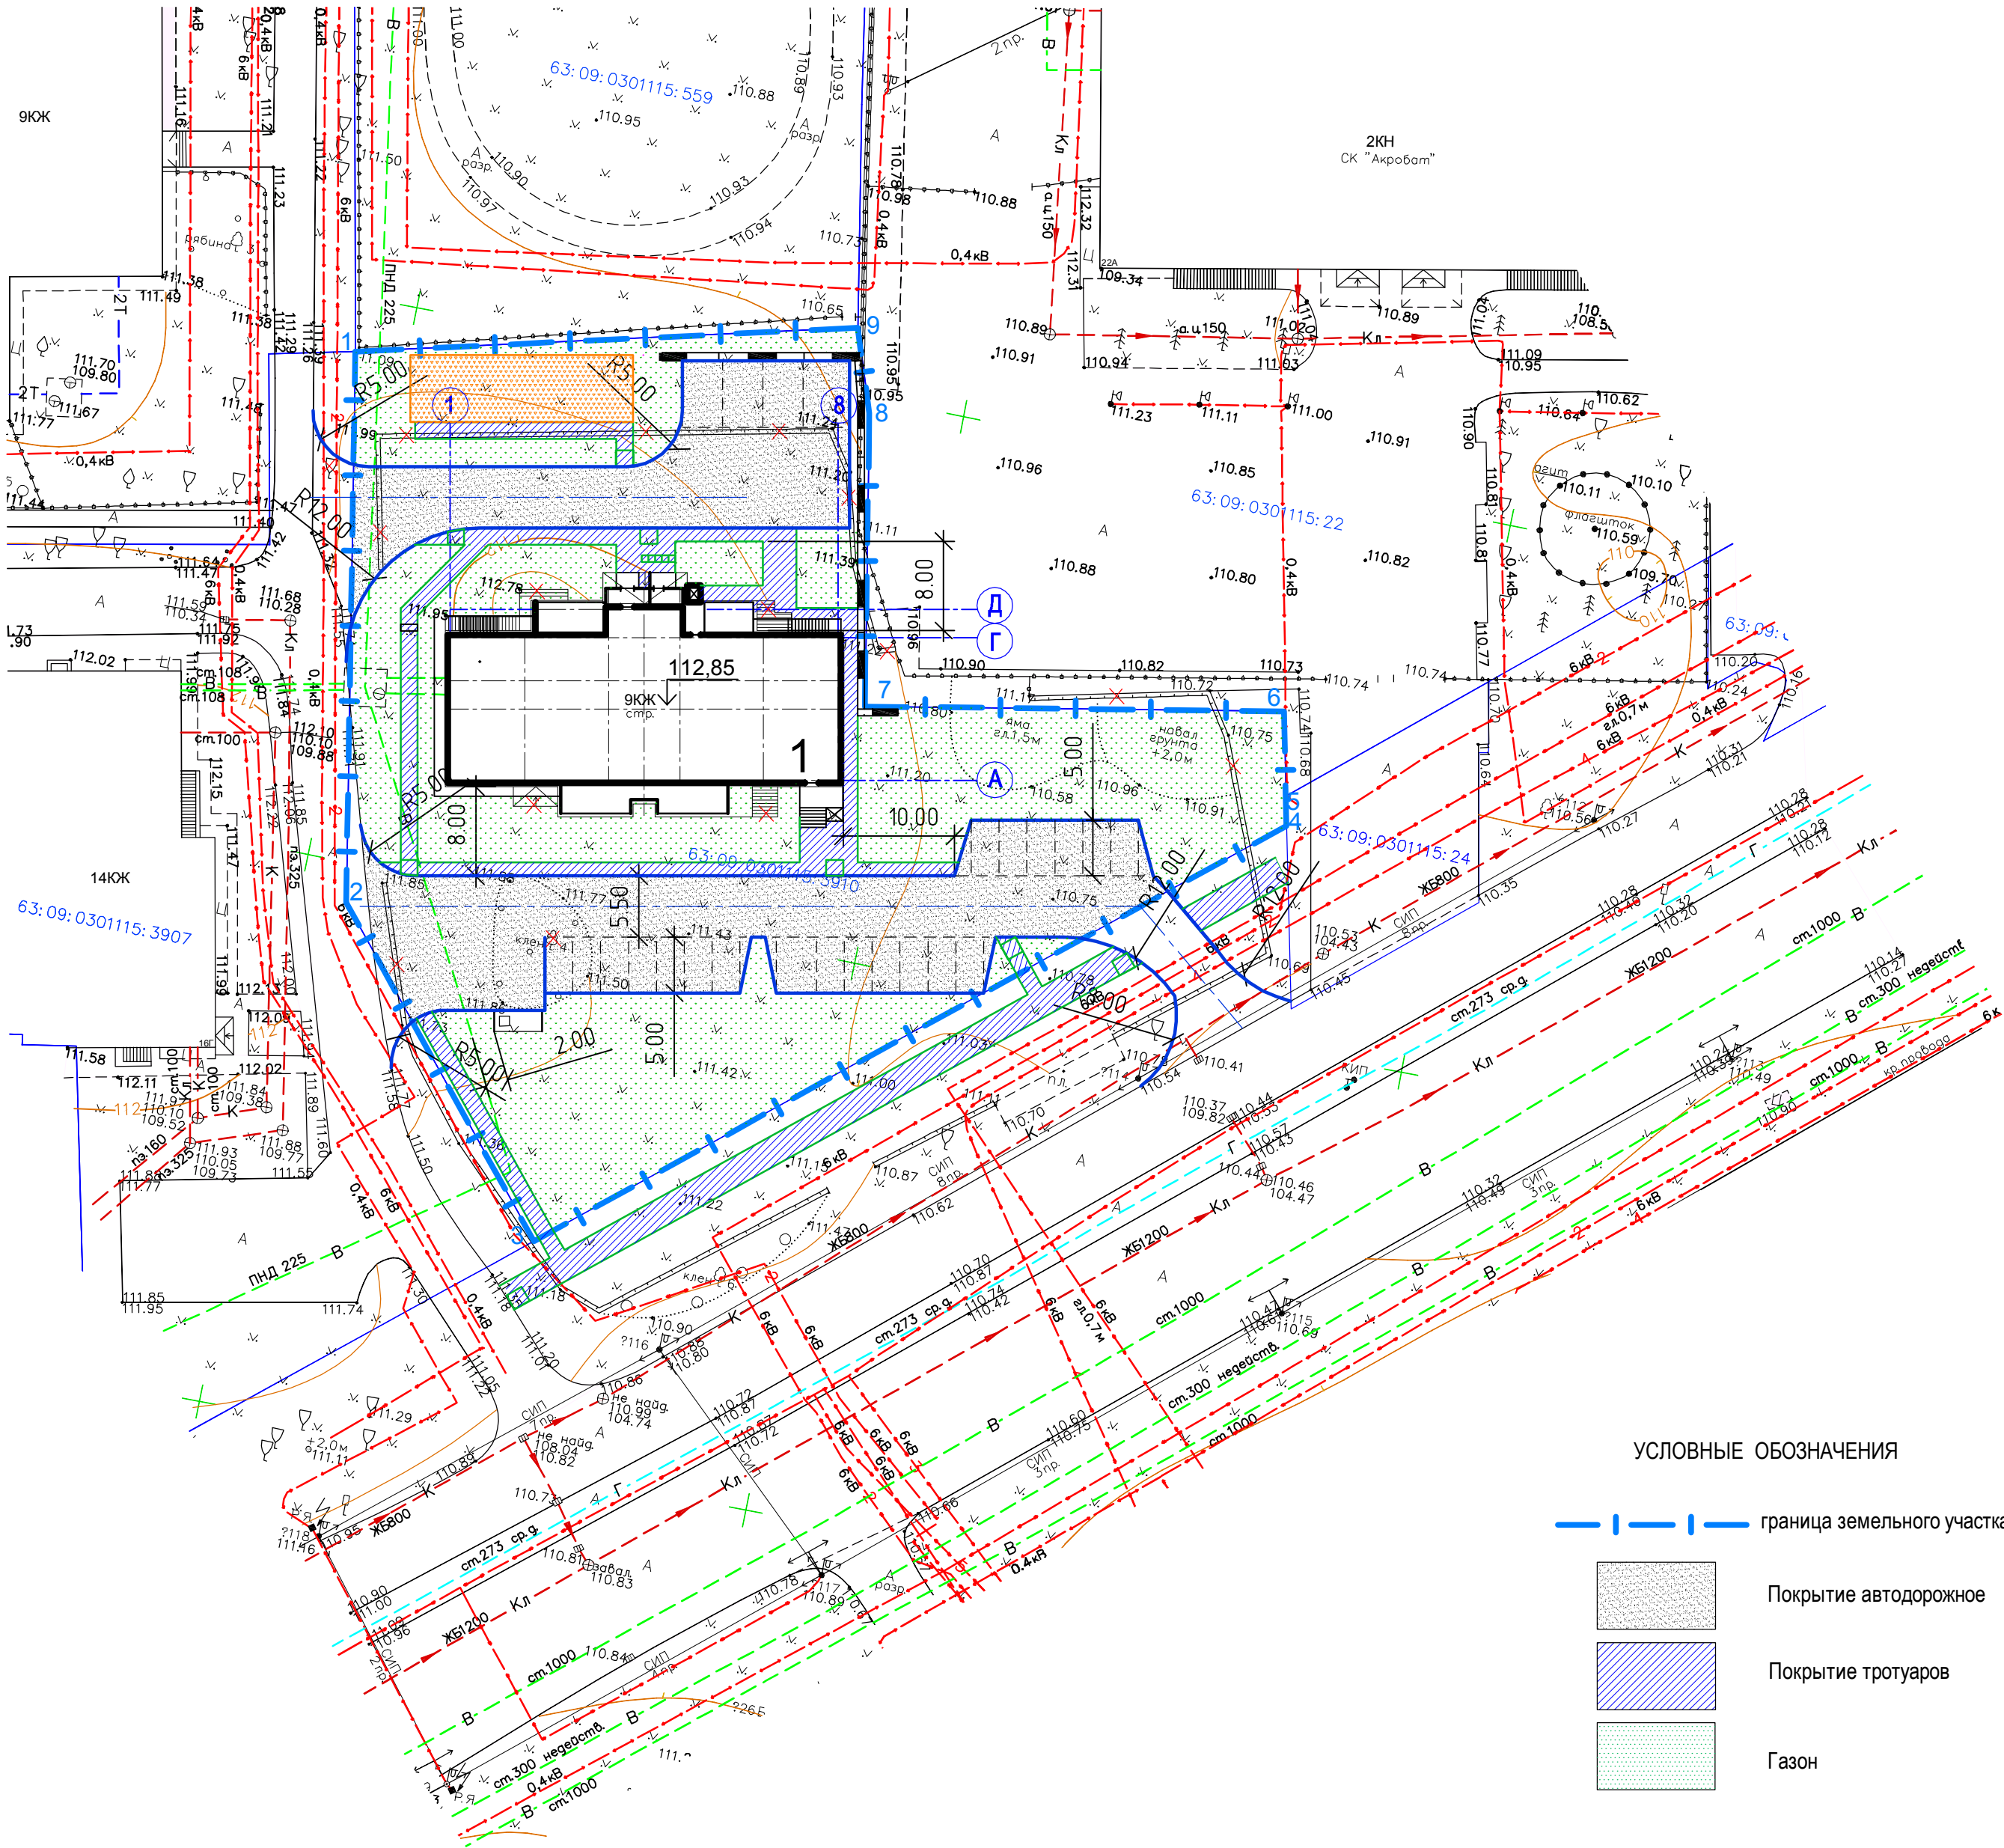

УСЛОВНЫЕ ОБОЗНАЧЕНИЯ

	граница земельного участка
	Покрывтие автодорожное
	Покрывтие тротуаров
	Газон

Примечания:

- Данный проект разработан на основании технического задания заказчика.
- В качестве подосновы использована топографическая съемка, выполненная ООО НПО "СтройИзыскания" в 2020 году.
Система высот Балтийская. Система координат МСК-63.
- Граница земельного участка нанесена на основании Градостроительного плана № RU63302000 - 0000000000003737, выданного МБУ городского округа Тольятти "Архитектура и Градостроительство" 19.05.2020 г.
- Все размеры даны в метрах.
- До начала производства земляных работ уточнить с местными ведомственными организациями положение существующих подземных коммуникаций.
- Данный проект разработан в соответствии с нормами проектирования и государственными стандартами, действующими на территории Российской Федерации, и предусматривает мероприятия, обеспечивающие пожарную, взрывную и экологическую безопасность, при соблюдении установленных норм и правил эксплуатации зданий и сооружений.

						3/20/4-ПЗУ		
						Самарская область, г. Тольятти, Центральный район, квартал 71, ул. Баныкина.		
Изм.	Кол.уч.	Лист	№ док.	Подпись	Дата	Завершение строительства/реконструкции жилого дома поз. 66.		
Разработал	Варламова	Нар	08.2020			Реконструкция жилого дома поз. 66.	Стадия	лист
Проверил							П	2
ГИП	Челухин					Схема планировочной организации земельного участка. М 1 : 500.	ООО "ВОЕНПРОЕКТ"	
Н. контр.								

инв. № подл.	Подпись и дата	взам. инв. №