Чертёж границ зон планируемого размещения линейного объекта. М 1:1000

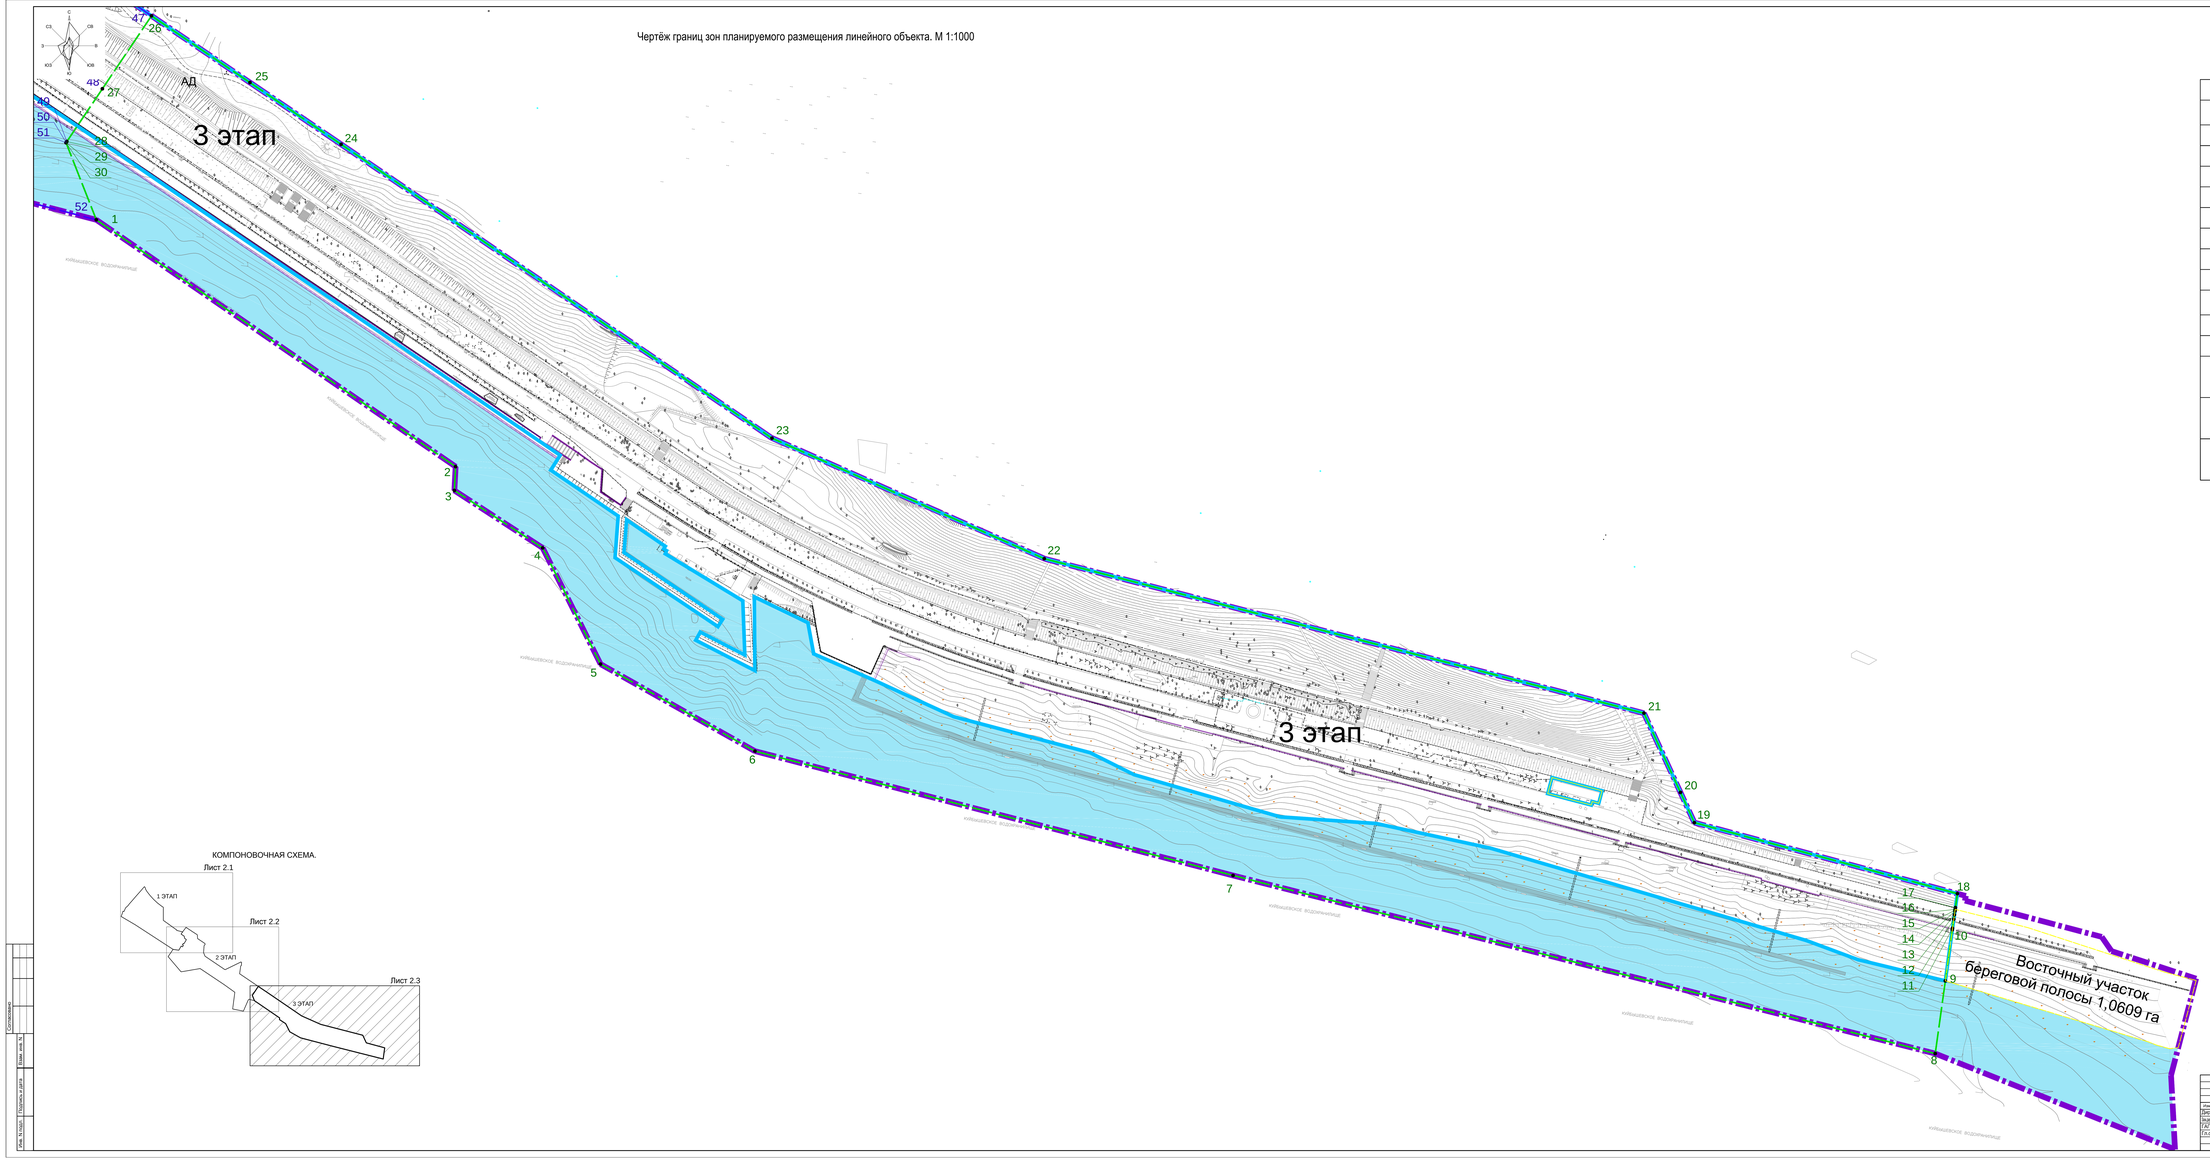

КОМПОНОВОЧНАЯ СХЕМА.

УСЛОВНЫЕ ОБОЗНАЧЕНИЯ

Условный знак для отображения	Наименование условного обозначения
	Границы территории, в отношении которой осуществляется подготовка проекта планировки
Граница зоны размещения линейного объекта - набережная.	
В том числе этапы реализации:	
	Граница 1 этапа
	Граница 2 этапа
	Граница 3 этапа
	Территория общего пользования (ВРИ 12.0) - набережная
	Зона размещения объектов спорта (ВРИ 5.1)
	Зона размещения объектов жилого назначения (ВРИ 2.0)
	Территории общего пользования (ВРИ 12.0, УДС, вне зоны планировочного элемента "набережная")
	Граница акватории
	Участки не включаются в границу зоны размещения ЛО
• 16	Номера характерных точек границ зон планируемого размещения линейных объектов, в том числе точек начала и окончания, точек изменения описания границ таких зон. Точки границы 1 этапа.
• 16	Номера характерных точек границ зон планируемого размещения линейных объектов, в том числе точек начала и окончания, точек изменения описания границ таких зон. Точки границы 2 этапа.
• 16	Номера характерных точек границ зон планируемого размещения линейных объектов, в том числе точек начала и окончания, точек изменения описания границ таких зон. Точки границы 3 этапа.

Проект подготовлен в составе проекта планировки территории и проекта межевания территории для размещения объекта капитального строительства «Комплексное развитие территории по созданию благоприятных условий для реализации объекта капитального строительства «Строительство и реконструкция набережной Балтийского завода протяжённостью 1,7 км (III, I, II этапы)» Дополнения Приказа Минстроя России от 25.04.2017 г. № 739/пр

Изм.	Кол.уч.	Лист	№ док.	Подпись	Дата
Директор		Гончаров И.Б.			
Зам.ген.директора		Власов И.В.			
ГАП		Петрунина С.В.			
Гл.спец.		Шилина М.В.			

Проект планировки территории (ППТ)
Основная часть

Стадия	Лист	Листов
ППТ	2.3	

Чертёж границ зон планируемого размещения линейного объекта. М 1:1000

ГУП ДО институт "ТерриНИИградострой"

Формат А1х2

Согласовано

Инв. № подл. | Подпись и дата | Взам. инв. №