Чертёж границ зон планируемого размещения линейного объекта. М 1:1000

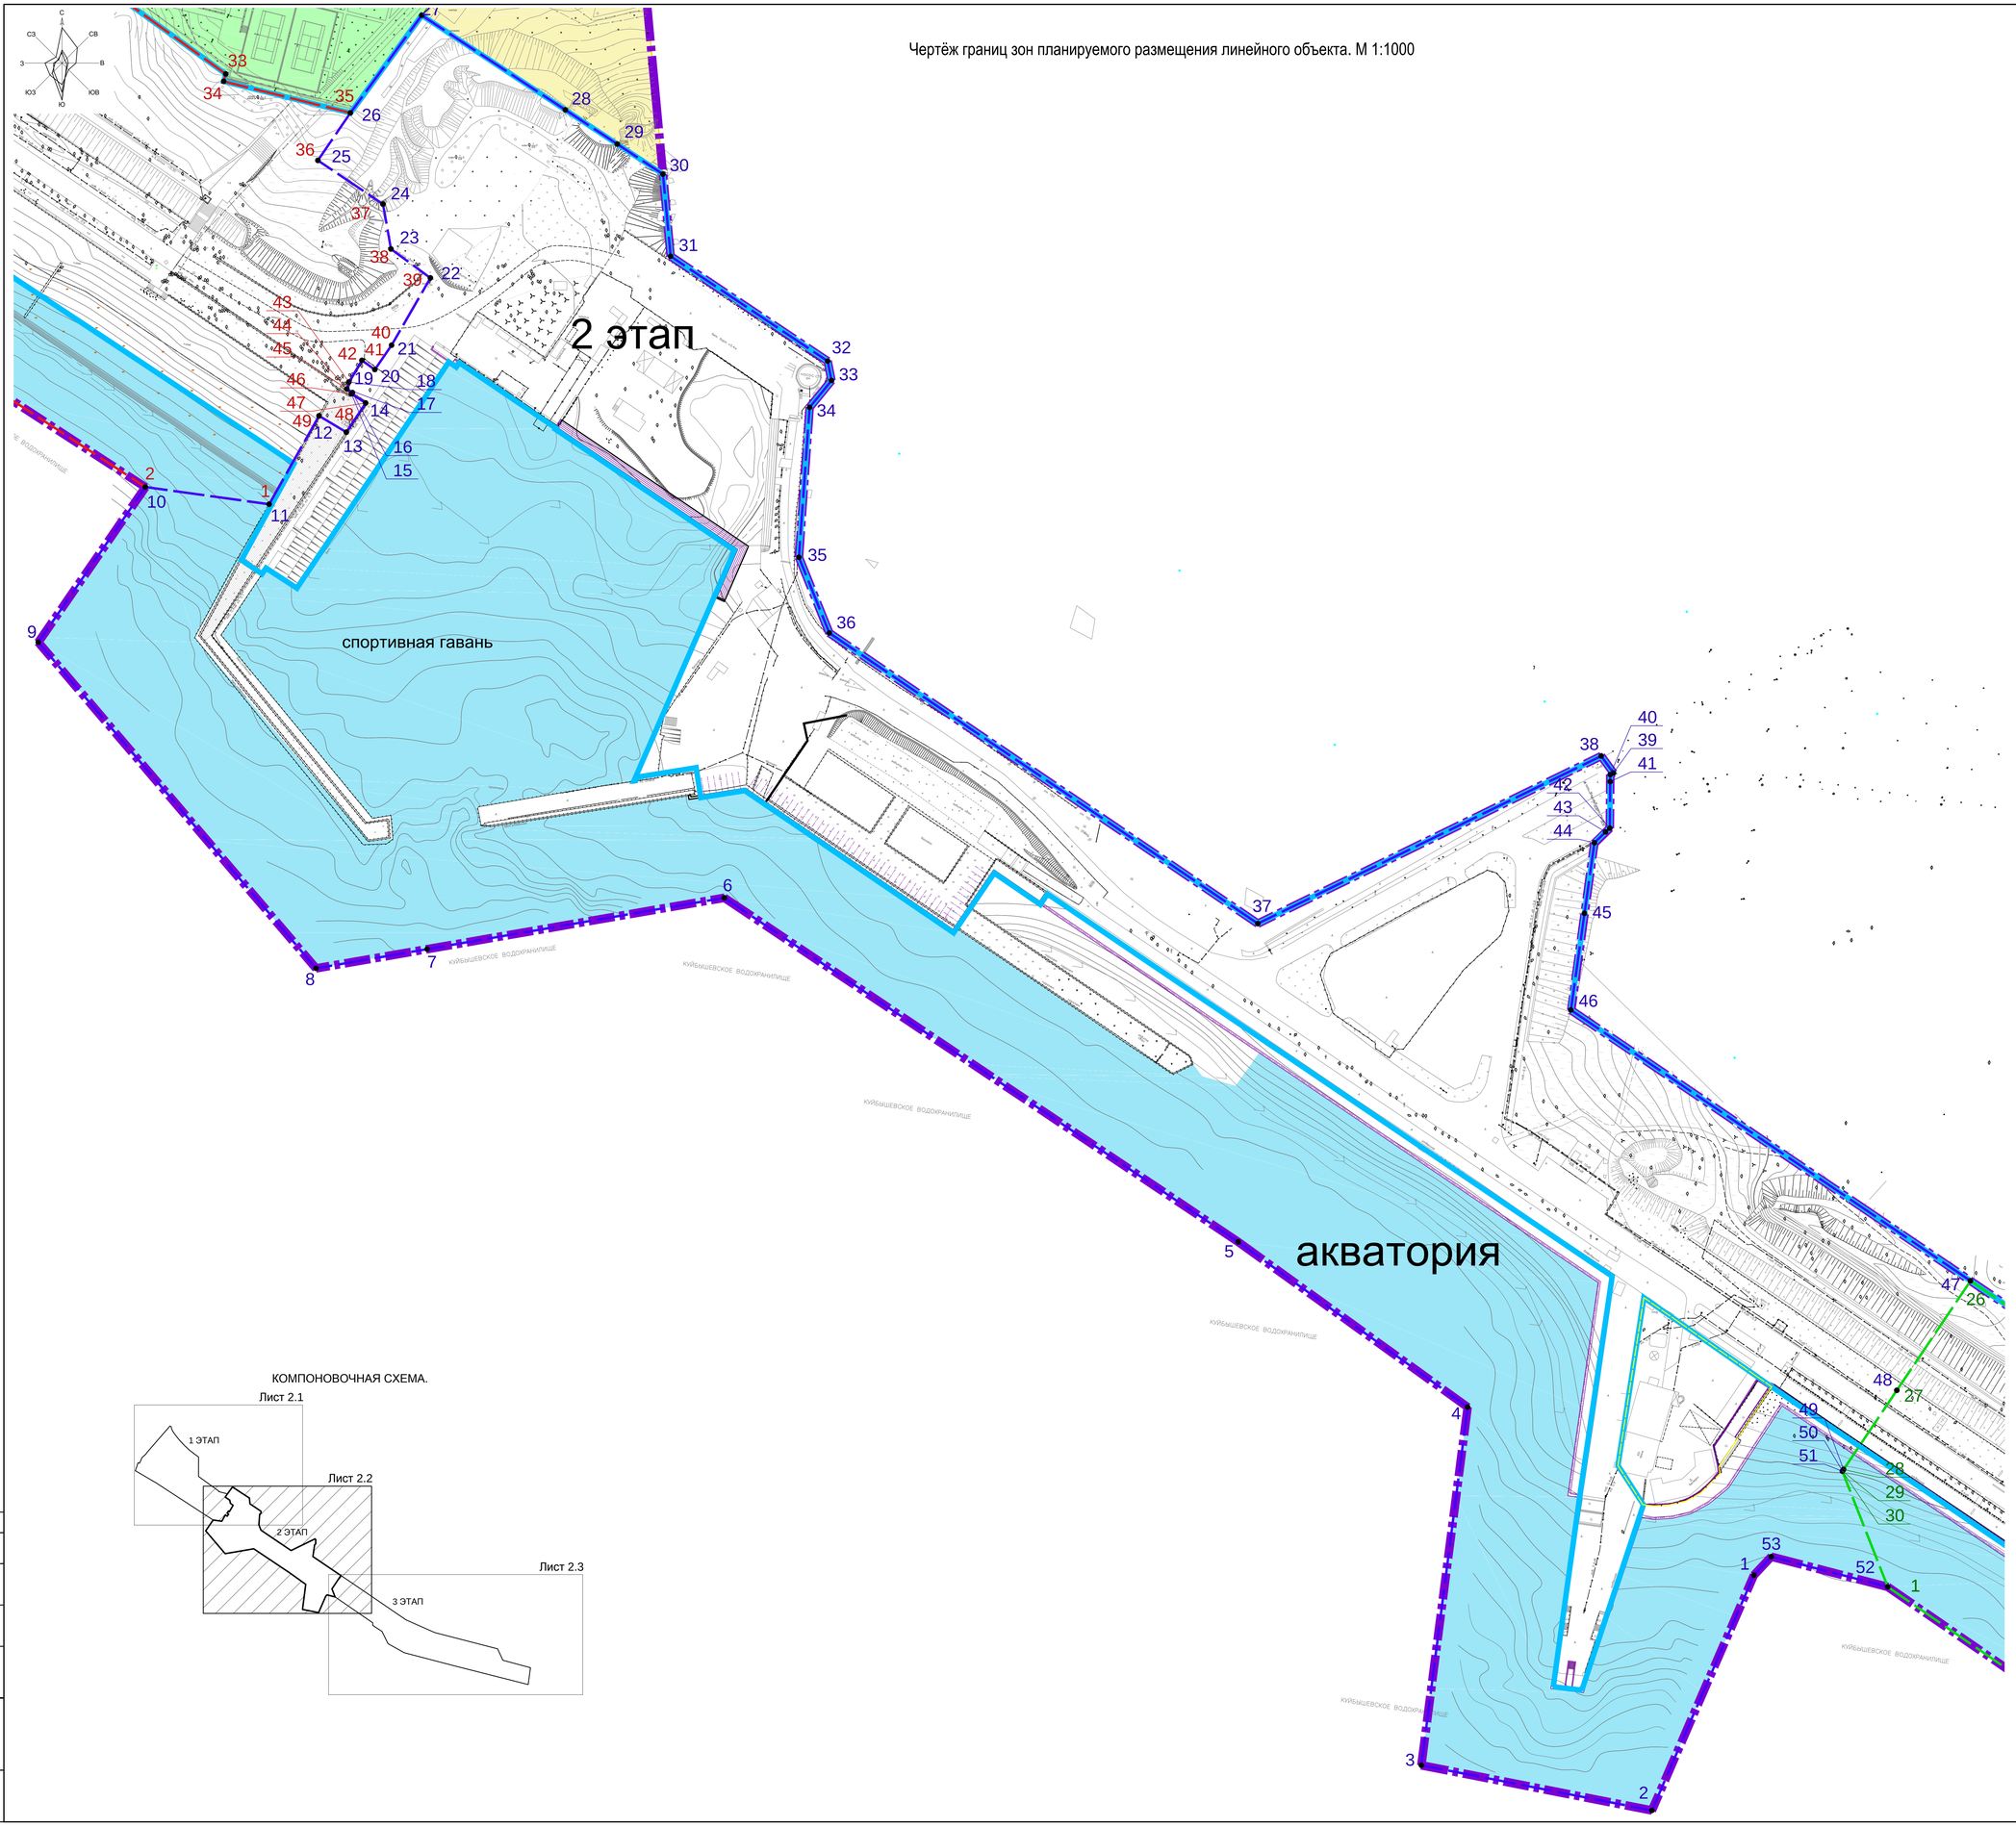

УСЛОВНЫЕ ОБОЗНАЧЕНИЯ

Условный знак для отображения	Наименование условного обозначения
	Границы территории, в отношении которой осуществляется подготовка проекта планировки
Граница зоны размещения линейного объекта - набережная.	
В том числе этапы реализации:	
	Граница 1 этапа
	Граница 2 этапа
	Граница 3 этапа
	Территория общего пользования (ВРИ 12.0) - набережная
	Зона размещения объектов спорта (ВРИ 5.1)
	Зона размещения объектов жилого назначения (ВРИ 2.0)
	Территории общего пользования (ВРИ 12.0, УДС, вне зоны планировочного элемента "набережная")
	Граница акватории
	Участки не включаются в границу зоны размещения ЛО
• 16	Номера характерных точек границ зон планируемого размещения линейных объектов, в том числе точек начала и окончания, точек изменения описания границ таких зон. Точки границы 1 этапа.
• 16	Номера характерных точек границ зон планируемого размещения линейных объектов, в том числе точек начала и окончания, точек изменения описания границ таких зон. Точки границы 2 этапа.
• 16	Номера характерных точек границ зон планируемого размещения линейных объектов, в том числе точек начала и окончания, точек изменения описания границ таких зон. Точки границы 3 этапа.

КОМПОНОВОЧНАЯ СХЕМА.

Изм.	Кол.уч.	Лист	№ док.	Подпись	Дата
Директор			Бундов И.Д.		
Зам.ген.директора			Власов И.В.		
ГАП			Петрунина С.В.		
Гл.спец.			Булатина М.В.		

документация по внесению изменений в проект планировки территории в составе документации по планировке территории, утвержденной распоряжением Правительства Самарской области от 25.04.2023 № 167-р «О утверждении документации по планировке территории в целях размещения объекта регионального значения «Проектирование и реконструкция набережной Автозаводского района городского округа Тольятти» с изменениями в редакции распоряжения Правительства Самарской области от 25.08.2021 № 425-р

Проект планировки территории (ППТ)
Основная часть

Стадия	Лист	Листов
ППТ	2.2	

Чертёж границ зон планируемого размещения линейного объекта. М 1:1000

ГУП СО институт "ТерриНИИгражданпроект"

Согласовано

Взам. инв. N

Подпись и дата

Инв. N подл.

Формат А0